

Legende

- vaste bodem

kunswerk

slibbodem

as dwarsprofiel

begin begroeiing

haag

boerand

bomenrij van loofbomen

bomenrij van naaldbomen

bomenrij van fruitbomen

duiker as

beton

metseelwerk
- gebouw

bergplaats

kaaimuur

afsluiting algemeen

afsluiting beton + gladde draad

afsluiting beton + prikkeldraad

afsluiting hout + gladde draad

afsluiting hout + prikkeldraad


afsluiting betonpalen en -platen

muurtje metseelwerk

hout

metaal

Kunswerk 6559/121 stroomafwaarts

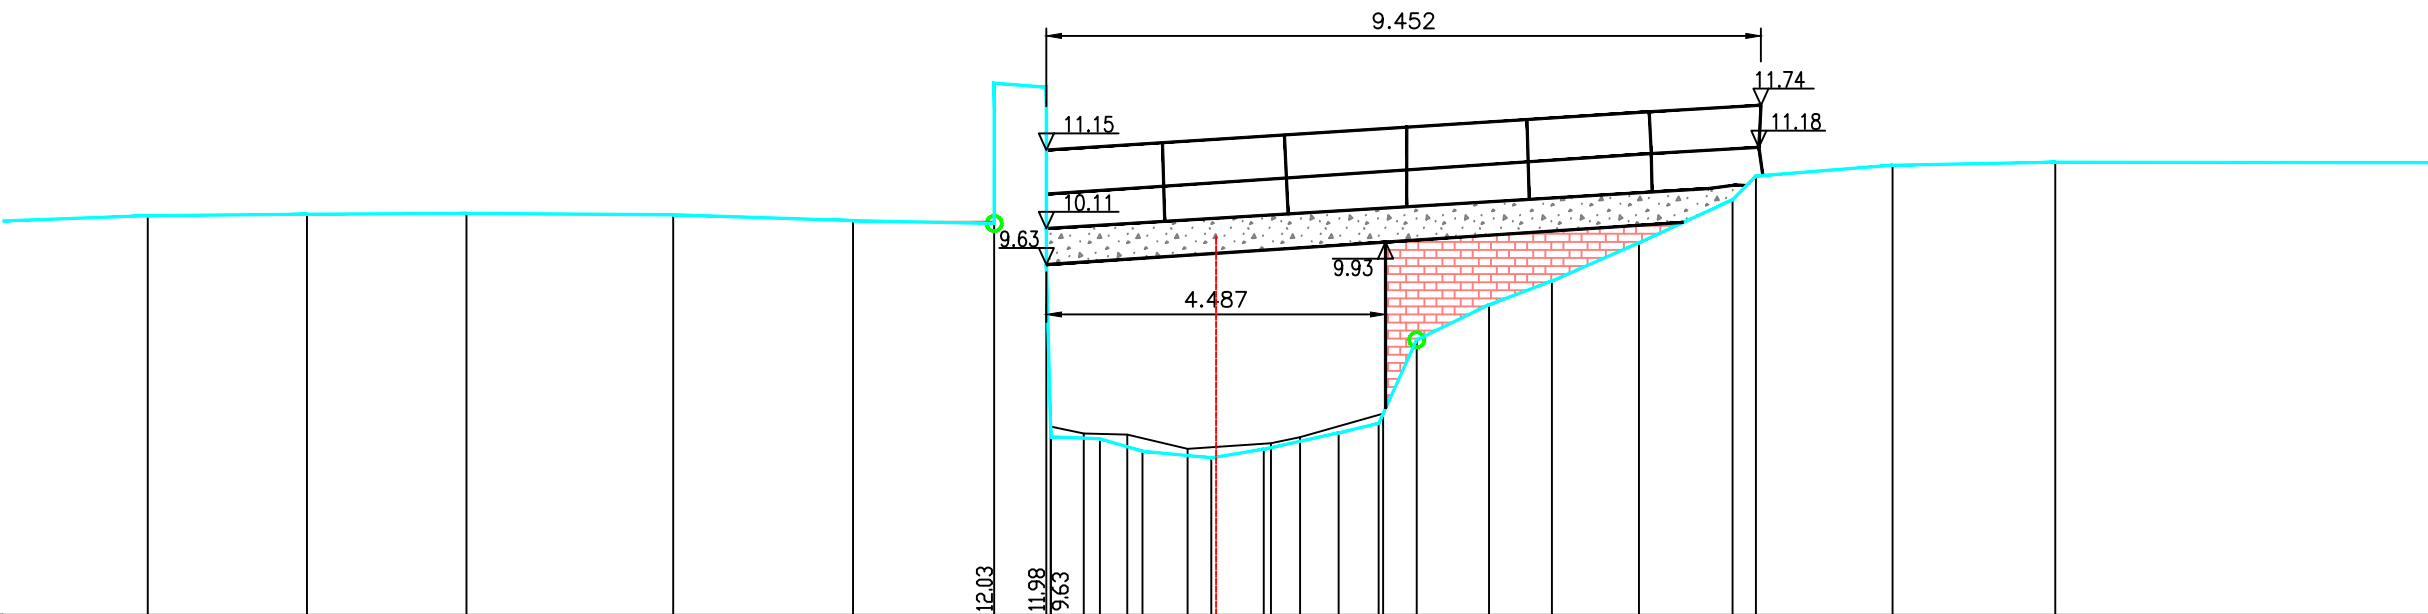

PEIL VASTE BODEM	10.28	10.30	10.31	10.29	10.21	10.17	10.06	7.35	7.33	7.16	7.08	7.19	7.41	7.53	8.64	9.10	9.41	9.92	10.49	10.80	10.94	10.99	
TUSSENAFSTAND VASTE BODEM	2.78	2.11	2.11	2.73	2.38	1.87	0.69	0.04	0.65	0.56	0.91	0.70	0.99	0.53	0.50	0.96	0.83	1.15	1.24	0.31	1.81	2.15	7.06
SAMENGESTELDE AFSTAND VASTE BODEM	17.42	19.53	21.64	24.38	26.75	28.62	29.31	29.37	30.02	30.58	31.49	32.19	33.18	33.71	34.21	35.17	36.00	37.15	38.39	38.70	40.51	42.66	
PEIL SLIBBODEM								7.49	7.40	7.38	7.19	7.27	7.35	7.66									
TUSSENAFSTAND SLIBBODEM								0.44	0.58	0.80	1.10	0.39	1.10										
SAMENGESTELDE AFSTAND SLIBBODEM								29.37	29.81	30.38	31.18	32.28	32.67	33.77									

Gemeente Boortmeerbeek

B2009

Weesbeek

VHAG: 6559

Locatie atlaspunt (LB72): X-coördinaat: 163684,8715 Y-coördinaat: 184909,6831

DWARSPROFIELPLAN

Atlaspunt - 094
Datum opmeting: 12/03/2001
Schaal: 1/100

