

Legende

- vaste bodem

kunswerk

slibbodem

as dwarsprofiel

begin begroeiing

haag

boerand

bomenrij van loofbomen

bomenrij van naaldbomen

bomenrij van fruitbomen

duiker as

beton

metsewerk
- gebouw

bergplaat

kaaimuur

afsluiting algemeen

afsluiting beton + gladde draad

afsluiting beton + prikkeldraad

afsluiting hout + gladde draad

afsluiting hout + prikkeldraad


afsluiting betonpalen en -platen

muurtje metsewerk

hout

metaal

Kunswerk 6559/121 stroomopwaarts

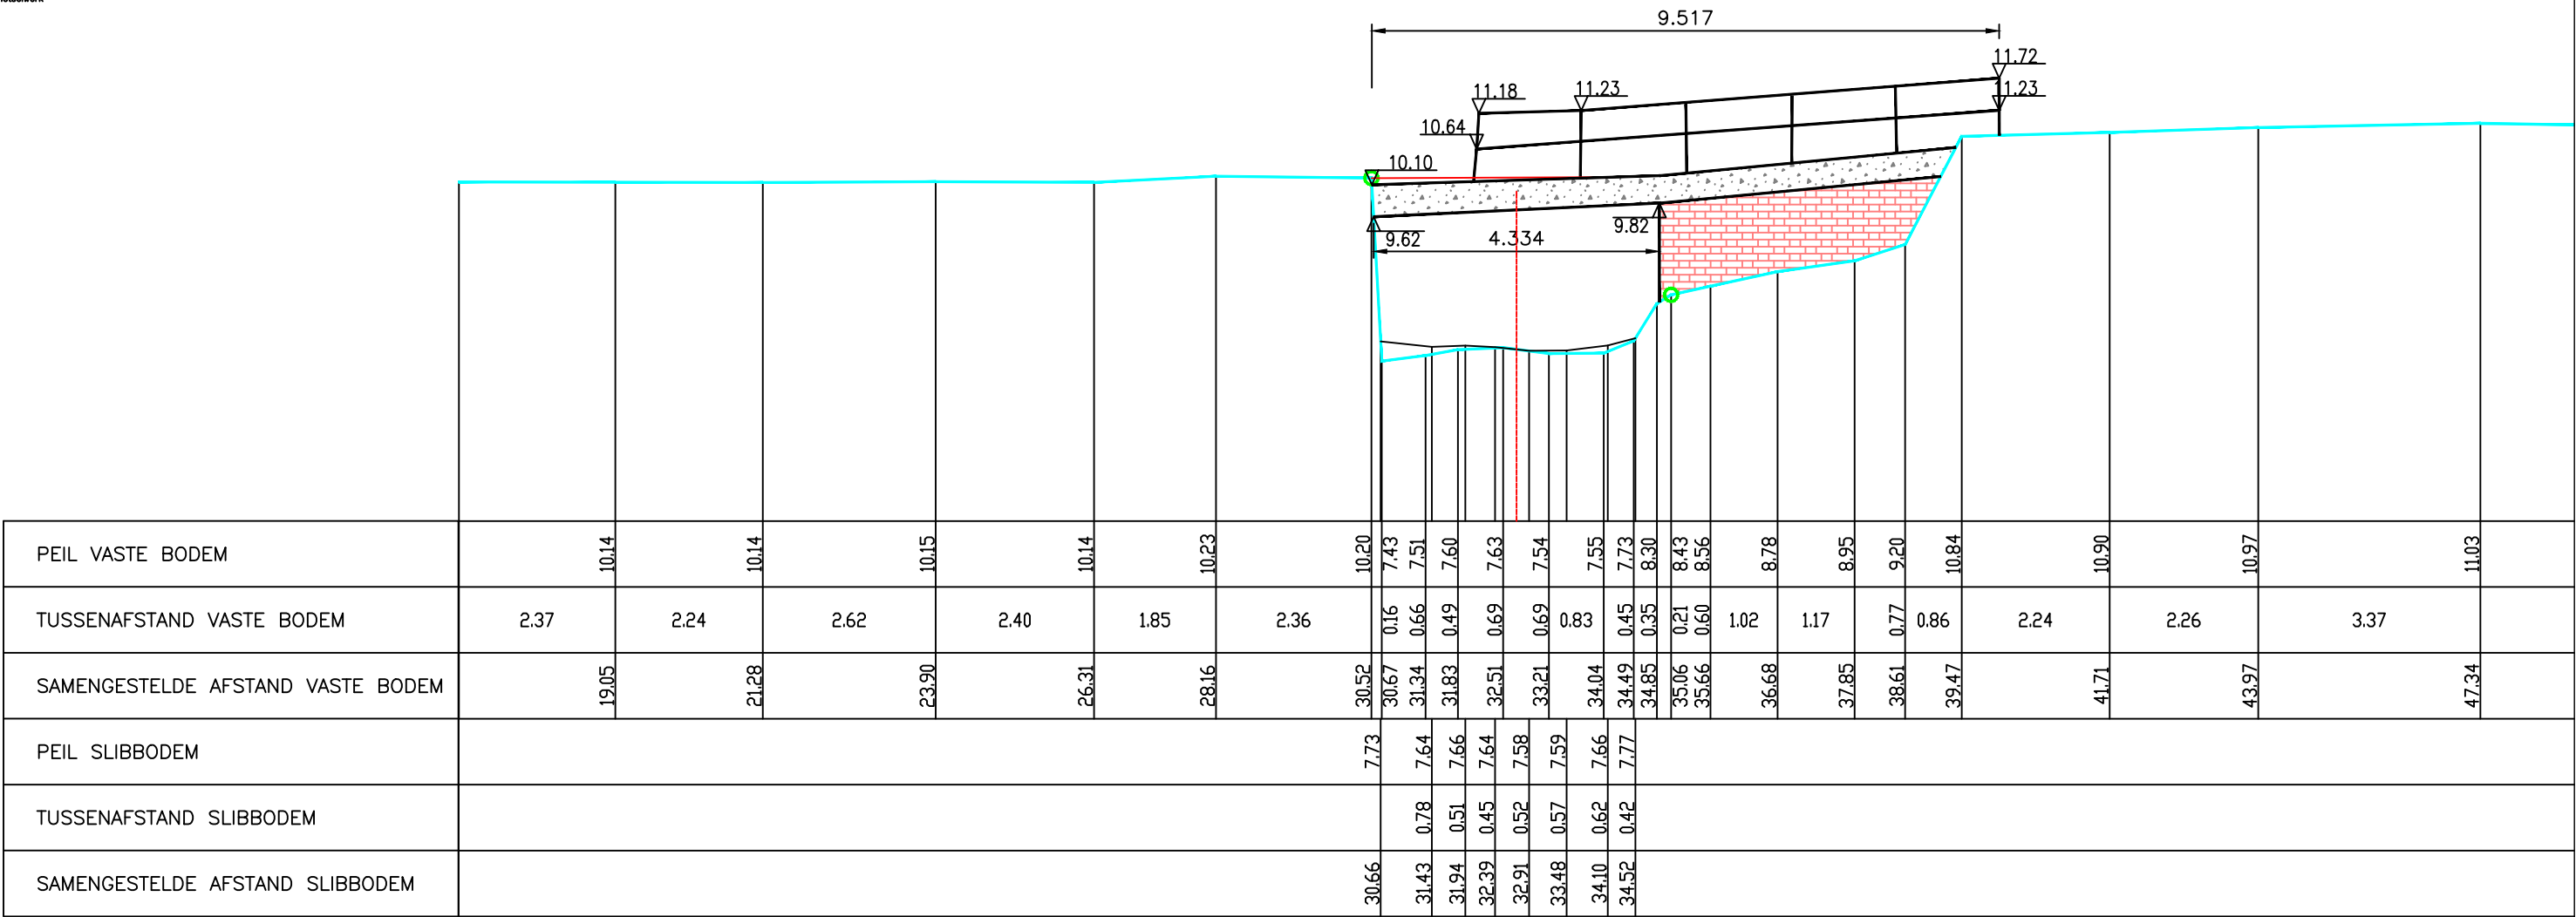

Gemeente Boortmeerbeek

B2009

Weesbeek

VHAG: 6559

Locatie atlaspunt (LB72):

X-coördinaat: 163687,8525 Y-coördinaat: 184906,6979

DWARSPROFIELPLAN

Atlaspunt - 095

Datum opmeting: 12/03/2001

Schaal: 1/100



VLAAMS-
BRABANT