

Legende

- vaste bodem

kunswerk

slibbodem

as dwarsprofiel

begin begroeiing

hoog

boerand

bomenrij van loofbomen

bomenrij van naaldbomen

bomenrij van fruitbomen

duiker as

beton

metseelwerk
- gebouw

berglplaats

koalmuur

afsluiting algemeen

afsluiting beton + gladde draad

afsluiting beton + prikkeldraad

afsluiting hout + gladde draad


afsluiting hout + prikkeldraad

afsluiting betonpalen en -platen

muurtje metseelwerk

hout

metaal

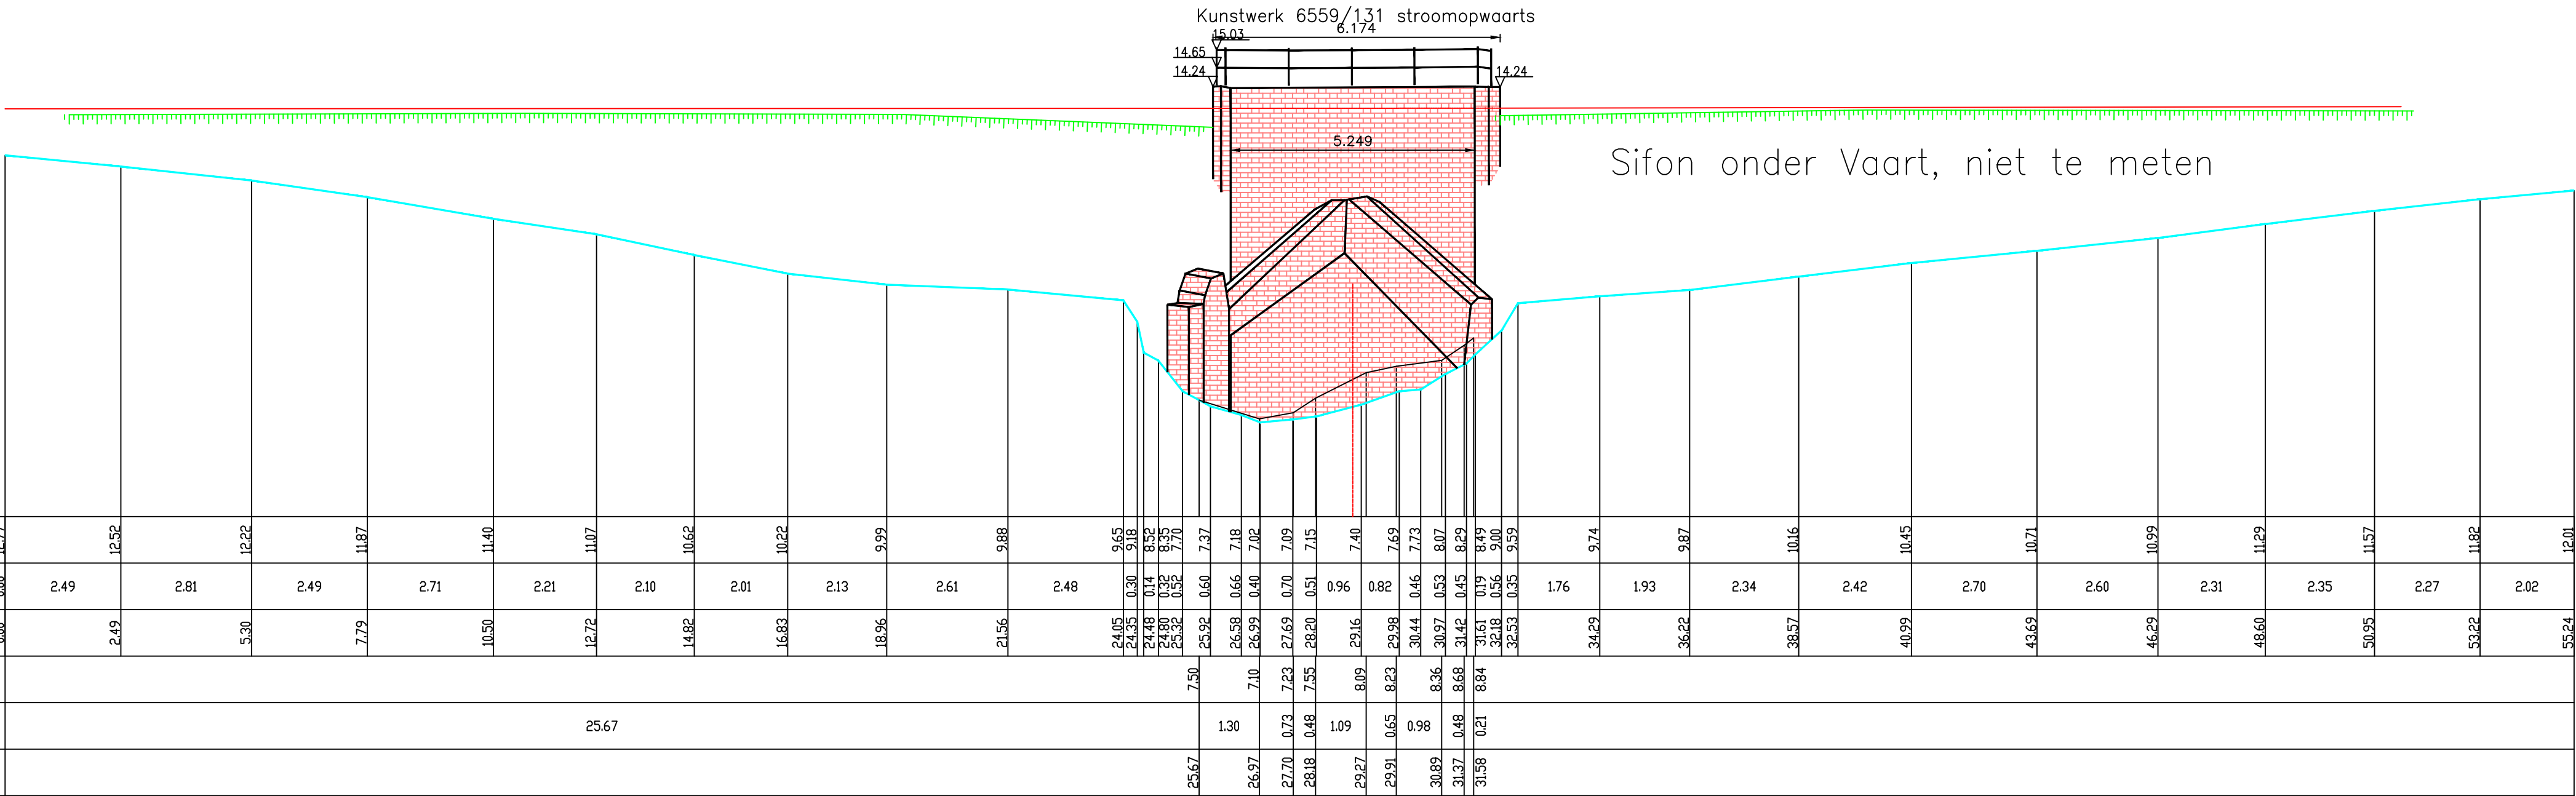

Gemeente Boortmeerbeek

B2009

Weesbeek

VHAG: 6559

Locatie atlaspunt (LB72):

X-coördinaat: 163733,5251 Y-coördinaat: 184524,2033

DWARSPROFIELPLAN

Atlaspunt - 106

Datum opmeting: 12/03/2001

Schaal: 1/100

