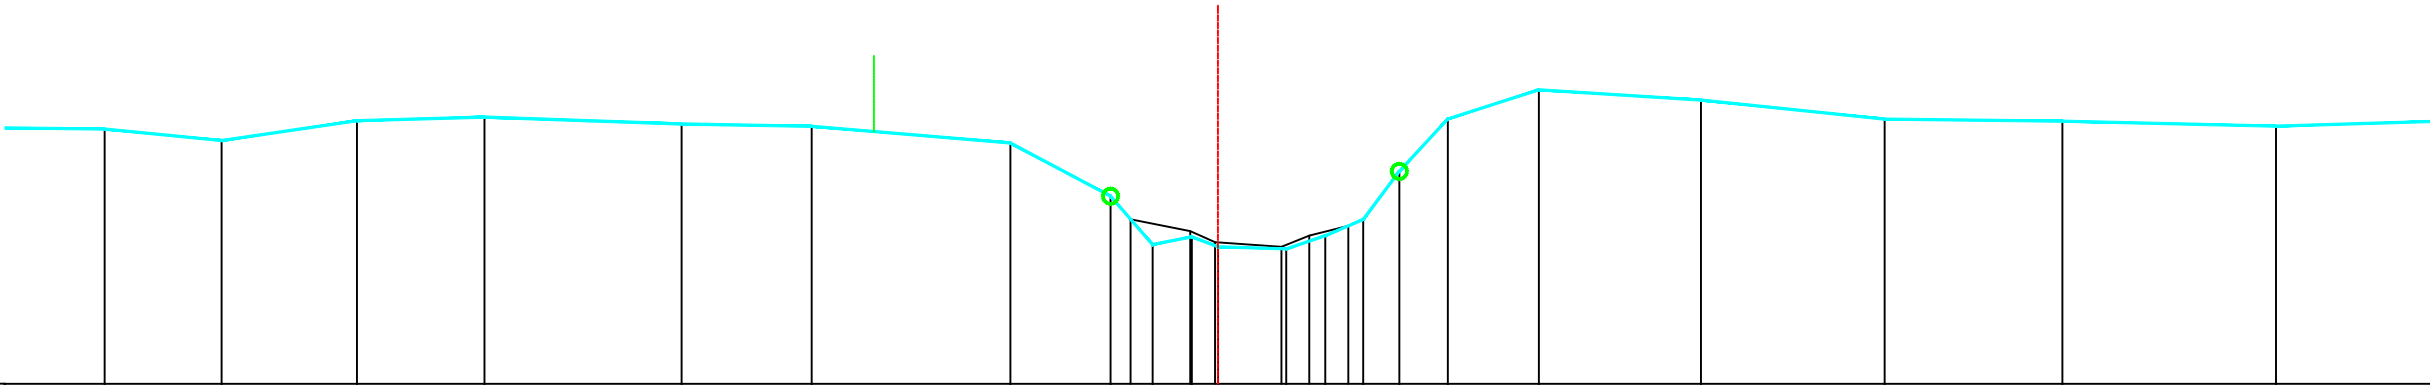


Legende

- vaste bodem
- kunswerk
- slibbodem
- as dwarsprofiel
- begin begroeiing
- haag
- boerand
- bomenrij van loofbomen
- bomenrij van naaldbomen
- bomenrij van fruitbomen
- duiker as
- beton
- metseelwerk

gebouwbergplaatskaaimuurafsluiting algemeenafsluiting beton + gladde draadafsluiting beton + prikkeldraadafsluiting hout + gladde draadafsluiting hout + prikkeldraadafsluiting betonpalen en -platenmuurtje metseelwerkhoutmetaal

|                                   |                                
|-----------------------------------|--------------------------------|------|------|-------|-------|-------|-------|-------|-------|-------|-------|-------|-------|-------|-------|-------|-------|-------|-------|-------|-------|------|
| PEIL VASTE BODEM                  | 9.37                           | 9.22 | 9.48 | 9.53  | 9.43  | 9.40  | 9.18  | 8.48  | 7.84  | 7.94  | 7.81  | 7.78  | 7.96  | 8.17  | 8.81  | 9.50  | 9.89  | 9.75  | 9.50  | 9.47  | 9.41  |      |
| TUSSENAFSTAND VASTE BODEM         | 1.91                           | 1.55 | 1.79 | 1.69  | 2.61  | 1.72  | 2.63  | 1.33  | 0.56  | 0.52  | 0.35  | 0.90  | 0.52  | 0.50  | 0.48  | 0.64  | 1.20  | 2.14  | 2.43  | 2.35  | 2.83  | 2.69 |
| SAMENGESTELDE AFSTAND VASTE BODEM | 5.61                           | 7.16 | 8.95 | 10.64 | 13.24 | 14.97 | 17.59 | 18.92 | 19.48 | 19.99 | 20.34 | 21.24 | 21.76 | 22.26 | 22.74 | 23.38 | 24.58 | 26.73 | 29.16 | 31.51 | 34.34 |      |
| PEIL SLIBBODEM                    | 8.188.027.877.817.968.09       |      |      
| TUSSENAFSTAND SLIBBODEM           | 19.180.790.330.880.370.52      |      |      
| SAMENGESTELDE AFSTAND SLIBBODEM   | 19.1819.9720.3021.1821.5522.07 |      |      

Gemeente Boortmeerbeek

B2009

Weesbeek

VHAG: 6559

Locatie atlaspunt (LB72):

X-coördinaat: 163697,3572 Y-coördinaat: 184443,4387

DWARSPROFIELPLAN

Atlaspunt - 109

Datum opmeting: 12/03/2001

Schaal: 1/100



VLAAMS-  
BRABANT