


Legende

- vaste bodem
- kunswerk
- slibbodem
- as dwarsprofiel
- begin begroeiing
- haag
- boerand
- bomenrij van loofbomen
- bomenrij van naaldbomen
- bomenrij van fruitbomen
- duiker as
- beton
- metseiwerk
- gebouw
- bergplaats
- kaaimuur
- afsluiting algemeen
- afsluiting beton + gladde draad
- afsluiting beton + prikkeldraad
- afsluiting hout + gladde draad
- afsluiting hout + prikkeldraad
- afsluiting betonpalen en -platen
- muurtje metseiwerk
- hout
- metaal

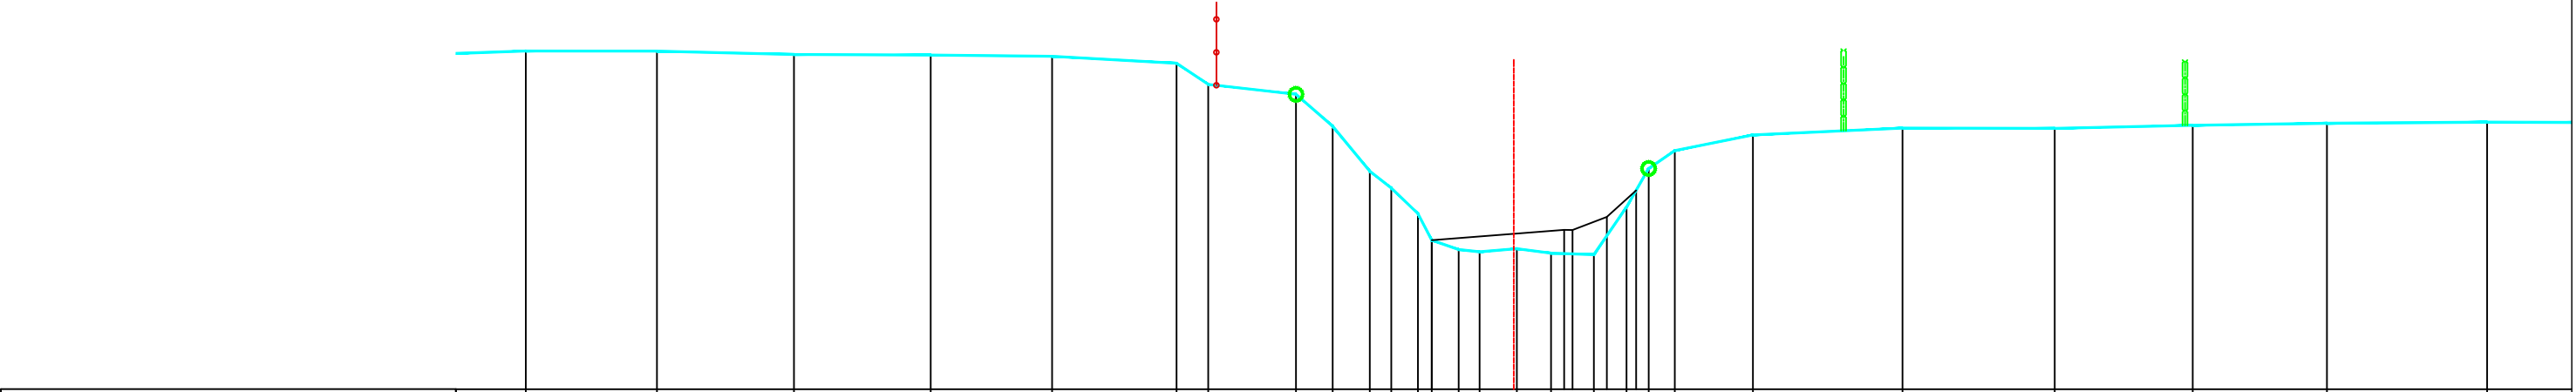

PEIL VASTE BODEM	11.13	11.13	11.08	11.07	11.05	10.95	10.63	10.48	9.99	9.31	9.05	8.66	8.26	8.12	8.08	8.13	8.06	8.04	8.76	9.35	9.62	9.86	9.96	9.96	10.01	10.04	10.05	2.18
TUSSENAFSTAND VASTE BODEM		1.99	2.08	2.07	1.84	1.89	0.48	1.33	0.56	0.56	0.32	0.41	0.21	0.41	0.32	0.56	0.52	0.65	0.49	0.34	0.40	1.18	2.27	2.31	2.09	2.04	2.43	
SAMENGESTELDE AFSTAND VASTE BODEM	2.73	4.72	6.80	8.87	10.71	12.60	13.08	14.41	14.97	15.53	15.86	16.26	16.47	16.88	17.20	17.76	18.28	18.93	19.43	19.76	20.16	21.34	23.61	25.92	28.02	30.05	32.48	
PEIL SLIBBODEM	8.26															8.42	8.42	8.61	9.02									
TUSSENAFSTAND SLIBBODEM	16.47															2.01	0.13	0.52	0.44									
SAMENGESTELDE AFSTAND SLIBBODEM	16.47															18.48	18.61	19.13	19.57									

Gemeente Boortmeerbeek

B2009

Weesbeek

VHAG: 6559

Locatie atlaspunt (LB72):

X-coördinaat: 163890,2197 Y-coördinaat: 184042,4848

DWARSPROFIELPLAN

Atlaspunt - 124

Datum opmeting: 12/03/2001

Schaal: 1/100



VLAAMS-
BRABANT