


Legende

- vaste bodem
- kunswerk
- slibbodem
- as dwarsprofiel
- begin begroeiing
- haag
- boerand
- bomenrij van loofbomen
- bomenrij van naaldbomen
- bomenrij van fruitbomen
- duiker as
- beton
- metsewerk
- gebouw
- bergplaat
- kaaimuur
- afsluiting algemeen
- afsluiting beton + gladde draad
- afsluiting beton + prikkeldraad
- afsluiting hout + gladde draad
- afsluiting hout + prikkeldraad
- afsluiting betonpalen en -platen
- muurtje metsewerk
- hout
- metaal

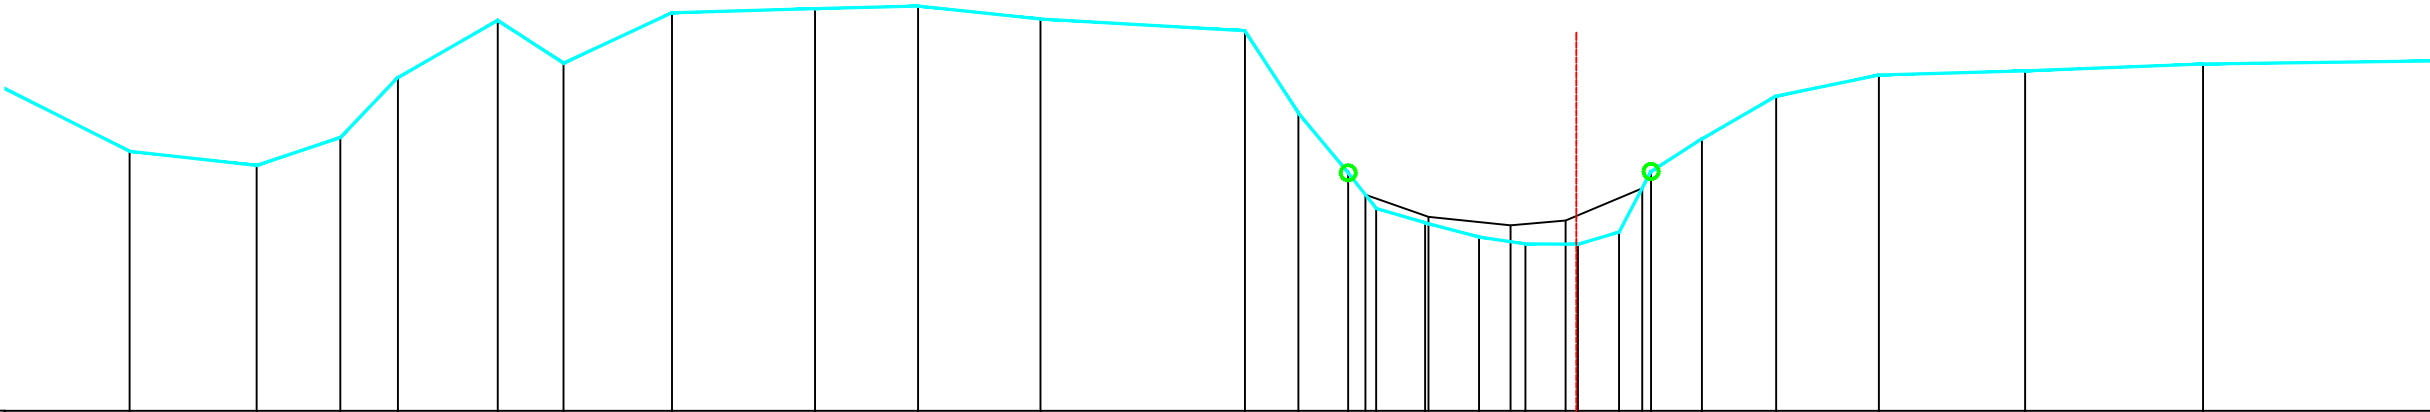

PEIL VASTE BODEM	9.43	9.24	9.61	10.41	11.16	10.60	11.26	11.32	11.35	11.18	11.03	9.94	9.15	8.68	8.49	8.30	8.21	8.20	8.36	9.17	9.60	10.16	10.44	10.49	10.58	10.63	
TUSSENAFSTAND VASTE BODEM	1.77	1.68	1.11	0.76	1.32	0.87	1.43	1.89	1.36	1.62	2.70	0.71	0.66	0.37	0.65	0.71	0.61	0.70	0.54	0.42	0.67	0.98	1.36	1.93	2.35	3.22	
SAMENGESTELDE AFSTAND VASTE BODEM	1.77	3.45	4.55	5.32	6.64	7.51	8.94	10.83	12.20	13.82	16.52	17.23	17.89	18.26	18.90	19.62	20.23	20.93	21.47	21.89	22.57	23.55	24.91	26.84	29.20	32.42	
PEIL SLIBBODEM														8.86	8.57	8.45	8.52	8.94									
TUSSENAFSTAND SLIBBODEM	18.12													0.83	1.08	0.73	1.01										
SAMENGESTELDE AFSTAND SLIBBODEM														18.12	18.95	20.04	20.76	21.78									

Gemeente Boortmeerbeek

B2009

Weesbeek

VHAG: 6559

Locatie atlaspunt (LB72):

X-coördinaat: 163896,0404 Y-coördinaat: 183945,2243

DWARSPROFIELPLAN

Atlaspunt - 128

Datum opmeting: 12/03/2001

Schaal: 1/100



VLAAMS-
BRABANT