


	vaste bodem		gebouw
	kunstwerk		bergplaat
	slibbodem		koalmuur
	as dwarsprofiel		afsluiting algemeen
	begin begroeiing		afsluiting beton + gladde draad
	hoog		afsluiting beton + prikkeldraad
	bostrand		afsluiting hout + gladde draad
	bomenrij van loofbomen		afsluiting hout + prikkeldraad
			afsluiting betonpalen en -platen
	bomenrij van naaldbomen		muurte metselwerk
	bomenrij van fruitbomen		hout
			metaal
	duiker as		
	beton		
	metselwerk		

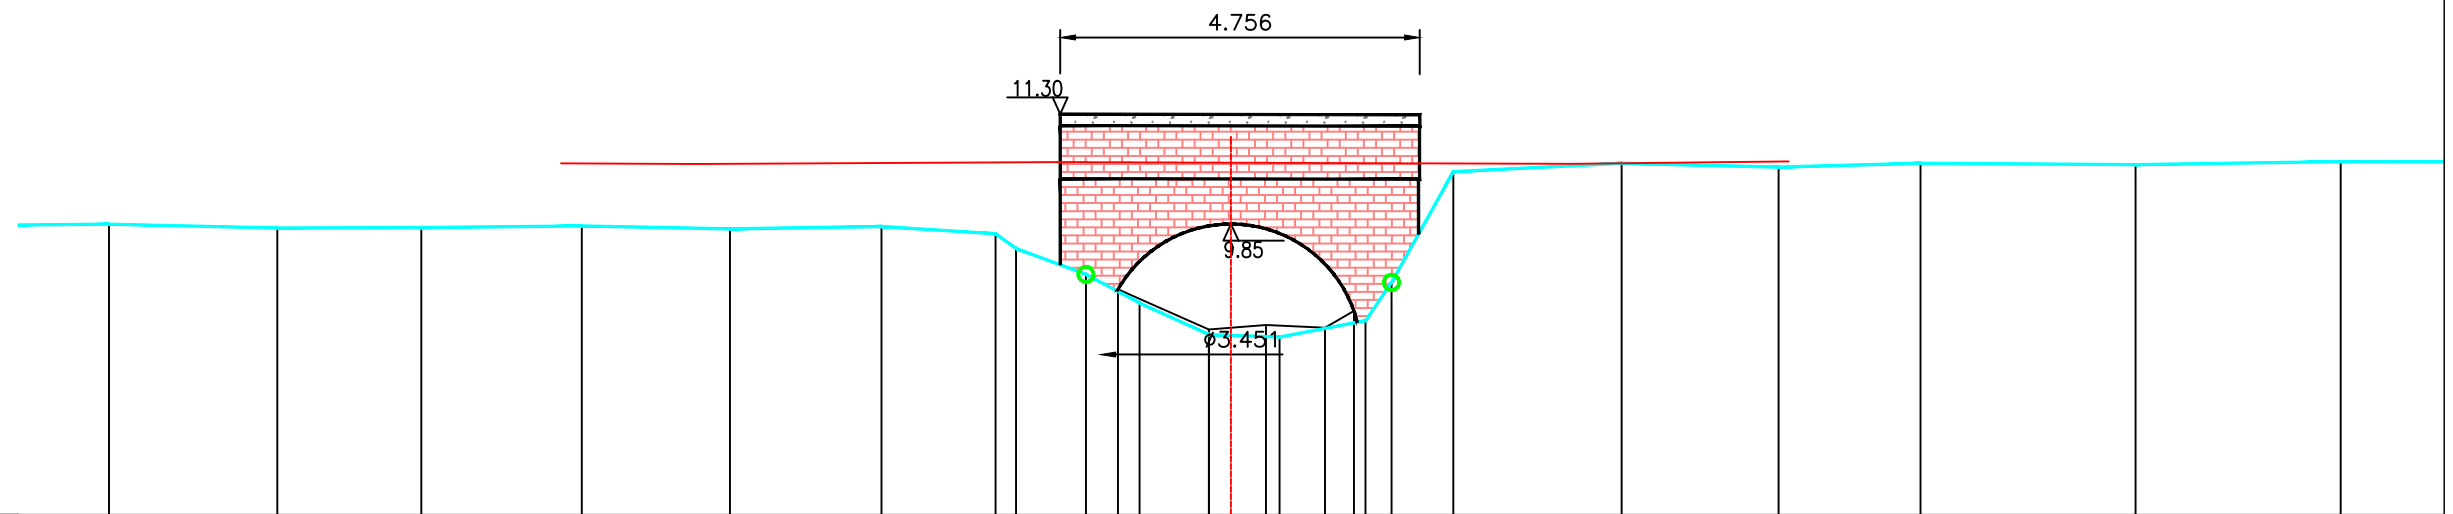

PEIL VASTE BODEM	9.84	9.79	9.80	9.82	9.78	9.81	9.71	9.52	9.18	8.80	8.38	8.35	8.57	9.07	10.54	10.65	10.60	10.65	10.63	10.67	
TUSSENAFSTAND VASTE BODEM	2.03	2.23	1.91	2.12	1.96	2.00	1.51	0.93	0.71	0.92	0.93	1.14	0.34	0.82	2.23	2.08	1.88	2.85	2.71	2.1	
SAMENGESTELDE AFSTAND VASTE BODEM	8.62	10.85	12.75	14.88	16.84	18.84	20.35	20.62	21.54	22.25	23.17	24.11	25.24	25.59	26.40	28.63	30.71	32.58	35.43	38.14	
PEIL SLIBBODEM	8.98										8.45	8.51	8.47	8.70							
TUSSENAFSTAND SLIBBODEM	21.97										1.20	0.76	0.78	0.38							
SAMENGESTELDE AFSTAND SLIBBODEM	21.97										23.17	23.93	24.71	25.09							

B2009 Weesbeek

Atlaspunt - 130
Datum opmeting: 12/03/2001
Schaal: 1/100

