Legende

- vaste bodem
- kunstwerk
- slibbodem
- as dwarsprofiel
- begin begroeiing
- haag
- boerand
- bomenvrij van loofbomen
- bomenvrij van naaldbomen
- bomenvrij van fruitbomen
- duiker as
- beton
- metselwerk
- gebouw
- bergplaats
- kaalmuur
- afsluiting algemeen
- afsluiting beton + gladde draad
- afsluiting beton + prikkeldraad
- afsluiting hout + gladde draad
- afsluiting hout + prikkeldraad
- afsluiting betonpalen en -platen
- muurtje metselwerk
- hout
- metaal

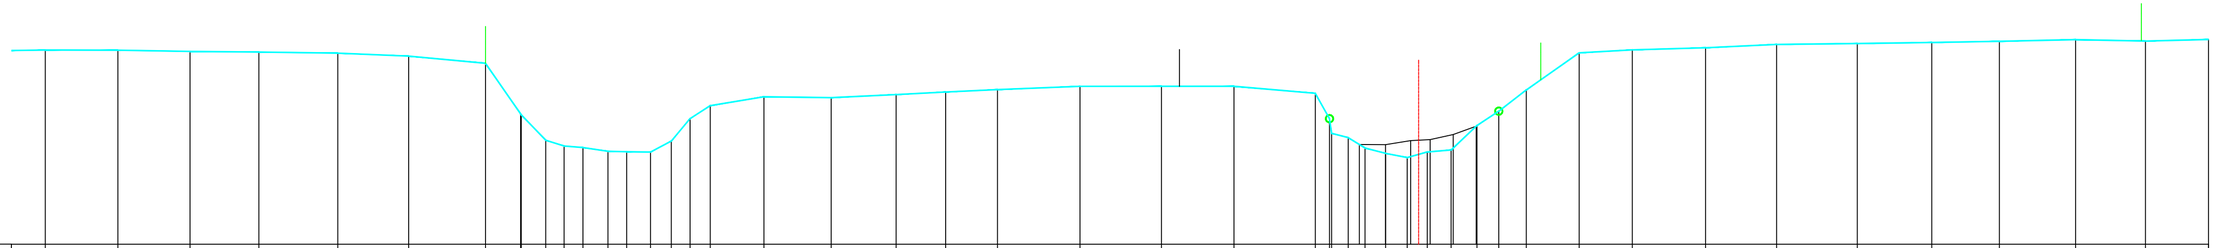

| | | |