


Legende

- vaste bodem
- kunswerk
- slibbodem
- as dwarsprofiel
- begin begroeiing
- haag
- boerand
- bomenrij van loofbomen
- bomenrij van naaldbomen
- bomenrij van fruitbomen
- duiker as
- beton
- metseiwerk
- gebouw
- bergplaats
- kaaimuur
- afsluiting algemeen
- afsluiting beton + gladde draad
- afsluiting beton + prikkeldraad
- afsluiting hout + gladde draad
- afsluiting hout + prikkeldraad
- afsluiting betonpalen en -platen
- muurtje metseiwerk
- hout
- metaal

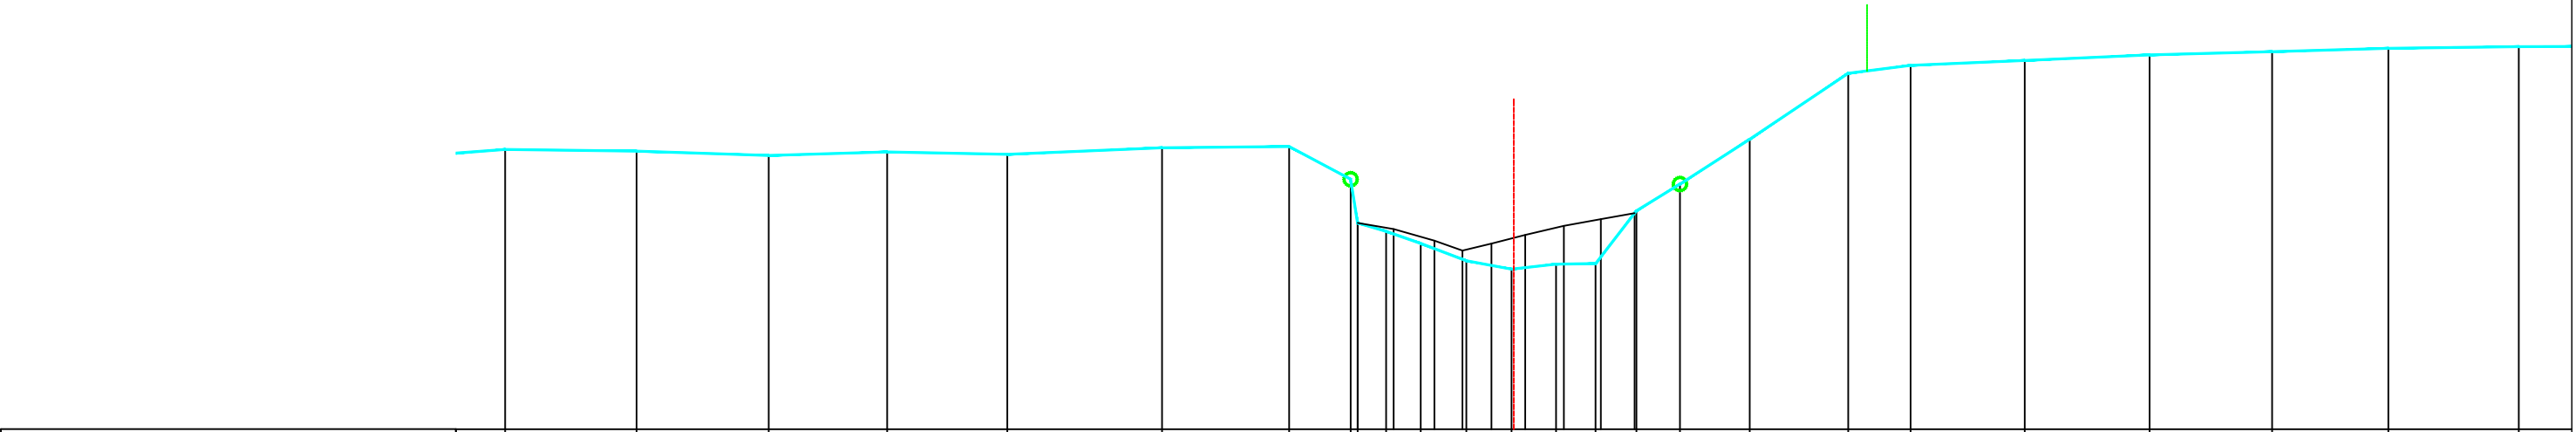

PEIL VASTE BODEM	10.24	10.21	10.15	10.20	10.16	10.26	10.28	9.79	9.12	9.12	9.00	8.81	8.55	8.42	8.50	8.51	9.31	9.71	10.39	11.39	11.51	11.59	11.67	11.72	11.77	11.80		
TUSSENAFSTAND VASTE BODEM		1.99	2.00	1.80	1.82	2.35	1.93	0.93	0.11	0.43	0.53	0.69	0.69	0.67	0.60	0.62	0.66	1.06	1.49	0.95	1.73	1.90	1.86	1.76	1.98		1	
SAMENGESTELDE AFSTAND VASTE BODEM	7.38	9.38	11.38	13.18	15.00	17.35	19.27	20.21	20.31	20.74	21.27	21.96	22.65	23.32	23.92	24.54	25.20	26.26	27.75	28.70	30.43	32.33	34.18	35.95	37.93			
PEIL SLIBBODEM										9.12	9.03	8.86	8.71	8.81	8.94	9.08	9.18	9.27										
TUSSENAFSTAND SLIBBODEM	20.31										0.55	0.62	0.42	0.44	0.51	0.59	0.56	0.51										
SAMENGESTELDE AFSTAND SLIBBODEM										20.31	20.86	21.48	21.90	22.34	22.85	23.44	24.00	24.52										

Gemeente Kampenhout_Boortmeerbeek

B2009

Weesbeek

VHAG: 6559

Locatie atlaspunt (LB72):

X-coördinaat: 163884,6356 Y-coördinaat: 183654,6235

DWARSPROFIELPLAN

Atlaspunt - 141

Datum opmeting: 12/03/2001

Schaal: 1/100



VLAAMS-
BRABANT