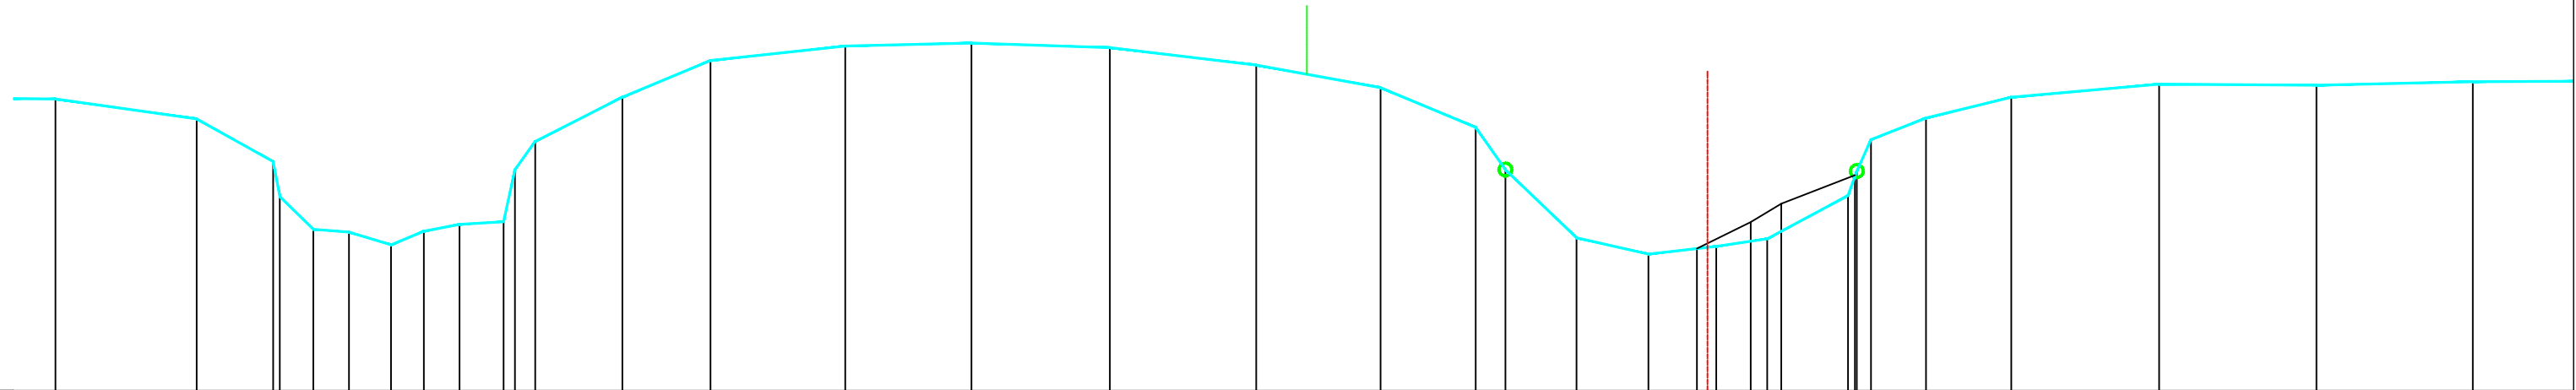


	vaste bodem		gebouw
	kunstwerk		bergplaats
	slibbodem		kasmuur
	as dwarsprofiel		afsluiting algemeen
	begin begroeiing		afsluiting beton + gladde draad
	haag		afsluiting beton + prikkeldraad
	boerand		afsluiting hout + gladde draad
	bomenrij van loofbomen		afsluiting hout + prikkeldraad
	bomenrij van naaldbomen		afsluiting betonpalen en -platen
	bomenrij van fruitbomen		muurtje metselwerk
	duiker as		hout
	beton		metaal
	metselwerk		

[illegible]

B2009 **Weesbeek**

X-coördinaat: 163848,1769 Y-coördinaat: 183557,1607

Schaal: 1/100

