

Legende

- vaste bodem

kunsthwerk

slibbodem

as dwarsprofiel

begin begroeiing

hoog

bostrand

bomenrij van loofbomen

bomenrij van naaldbomen

bomenrij van fruitbomen

duiker as

beton

metselwerk
- gebouw

bergrplaat

koalmuur

afsluiting algemeen

afsluiting beton + gladde draad

afsluiting beton + prikkeldraad

afsluiting hout + gladde draad


afsluiting hout + prikkeldraad

afsluiting betonpalen en -platen

muurtje metselwerk

hout

metaal

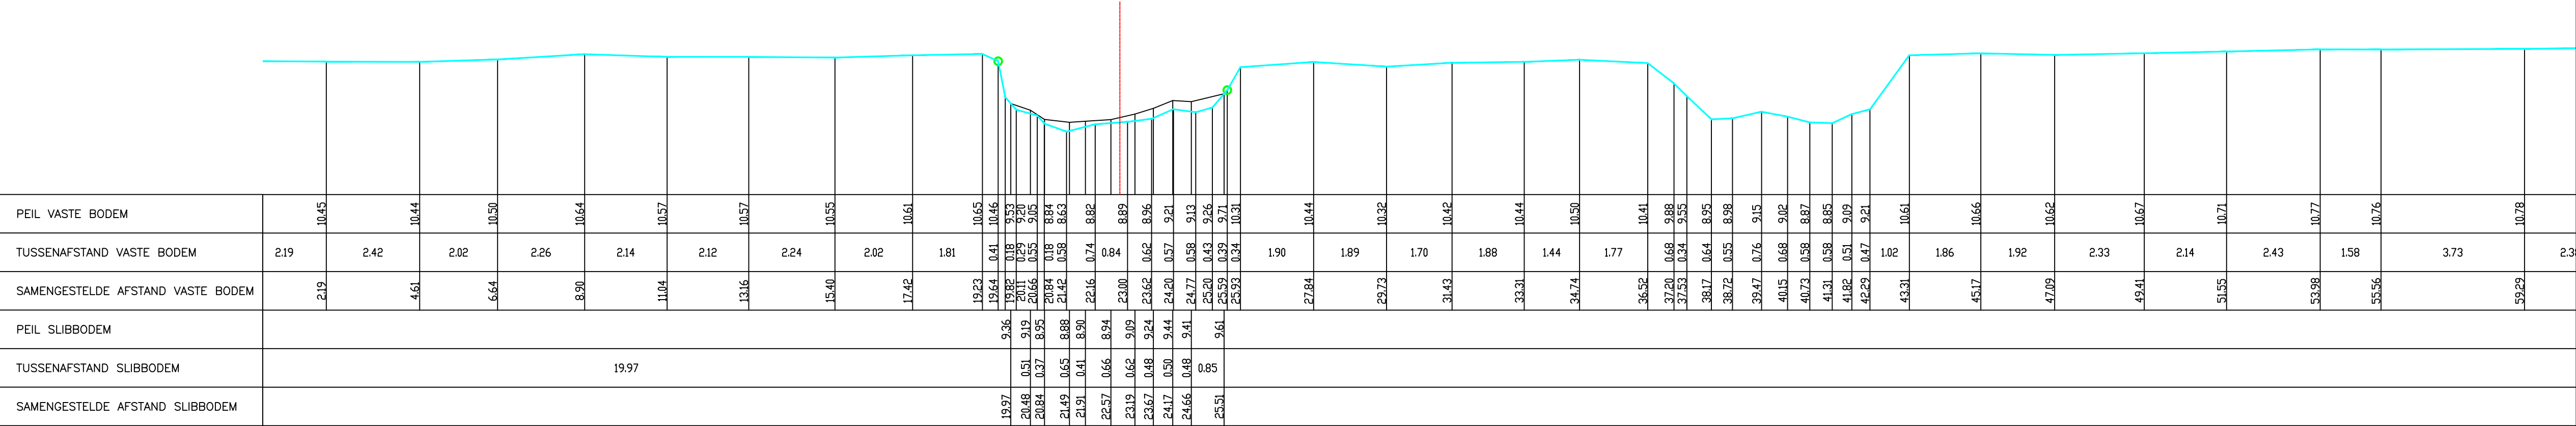

Gemeente Kampenhout_Boortmeerbeek

B2009

Weesbeek

VHAG: 6559

Locatie ataspunt (LB72):

X-coördinaat: 163839,3645 Y-coördinaat: 183451,1975

DWARSPROFIELPLAN

Atlaspunt - 148

Datum opmeting: 12/03/2001

Schaal: 1/100

