


	vaste bodem		gebouw
	kunstwerk		bergplaats
	slibbodem		koalmuur
	as dwarsprofiel		afsluiting algemeen
	begin begroeiing		afsluiting beton + gladde draad
	hoog		afsluiting beton + prikkeldraad
	boerand		afsluiting hout + gladde draad
	bomenrij van loofbomen		afsluiting hout + prikkeldraad
	bomenrij van naaldbomen		afsluiting betanpalen en -platen
	bomenrij van fruitbomen		muurtje metselwerk
	duiker as		hout
	beton		metaal
	metselwerk		

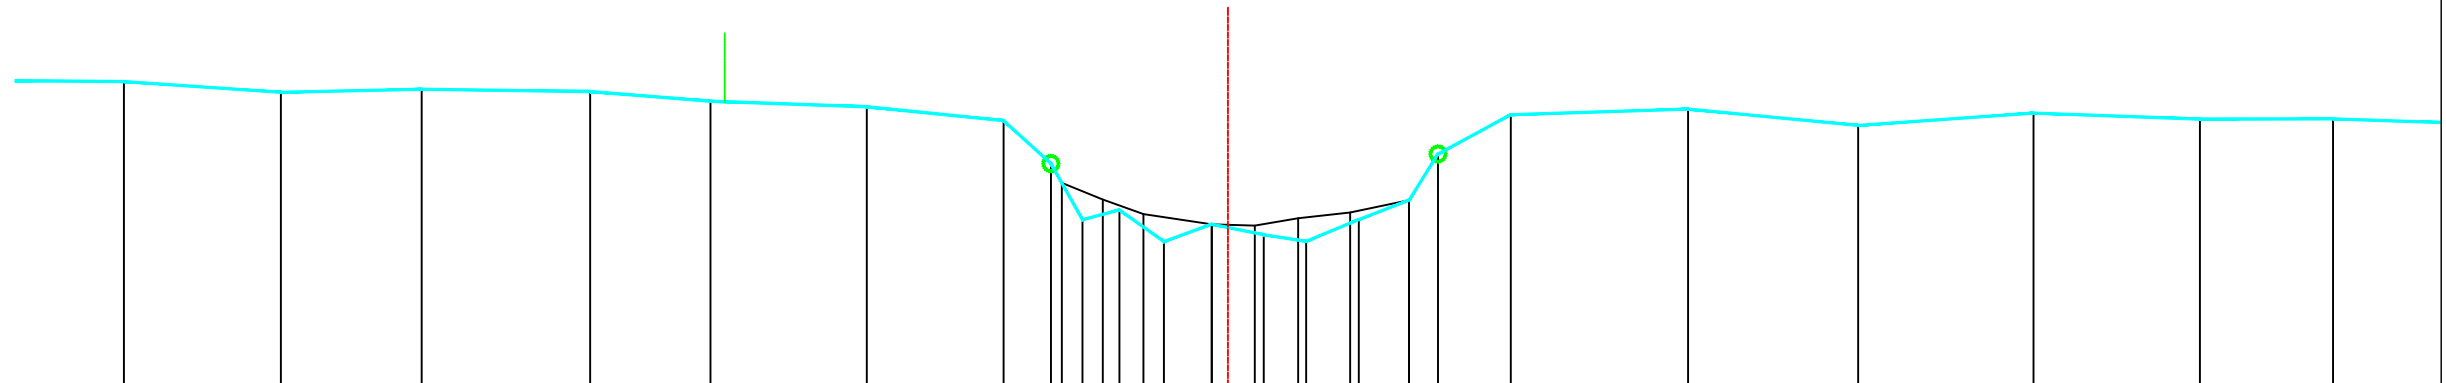

PEIL VASTE BODEM	11.02	10.88	10.92	10.89	10.76	10.69	10.51	9.94	9.20	9.32	8.91	9.13	9.00	8.91	9.20	9.45	10.07	10.58	10.66	10.44	10.61	10.53	10.53	
TUSSENAFSTAND VASTE BODEM	2.21	2.08	1.86	2.23	1.59	2.07	1.81	0.63	0.42	0.49	0.59	0.63	0.69	0.56	0.70	0.67	0.38	0.96	2.35	2.25	2.32	2.20	1.76	2.12
SAMENGESTELDE AFSTAND VASTE BODEM	6.15	8.22	10.09	12.32	13.91	15.98	17.78	18.41	18.83	19.32	19.91	20.54	21.23	21.79	22.48	23.15	23.53	24.49	26.84	29.09	31.41	33.61	35.37	
PEIL SLIBBODEM									9.68	9.46	9.27	9.13	9.12	9.21	9.29	9.45								
TUSSENAFSTAND SLIBBODEM	18.56									0.54	0.54	0.90	0.57	0.57	0.69	0.78								
SAMENGESTELDE AFSTAND SLIBBODEM									18.56	19.10	19.63	20.54	21.11	21.68	22.37	23.15								

B2009 Weesbeek

Locatie atlaspunt (LB72): X-coördinaat: 163810,6213 Y-coördinaat: 183351,2759

Atlaspunt - 152
Datum opmeting: 12/03/2001
Schaal: 1/100

