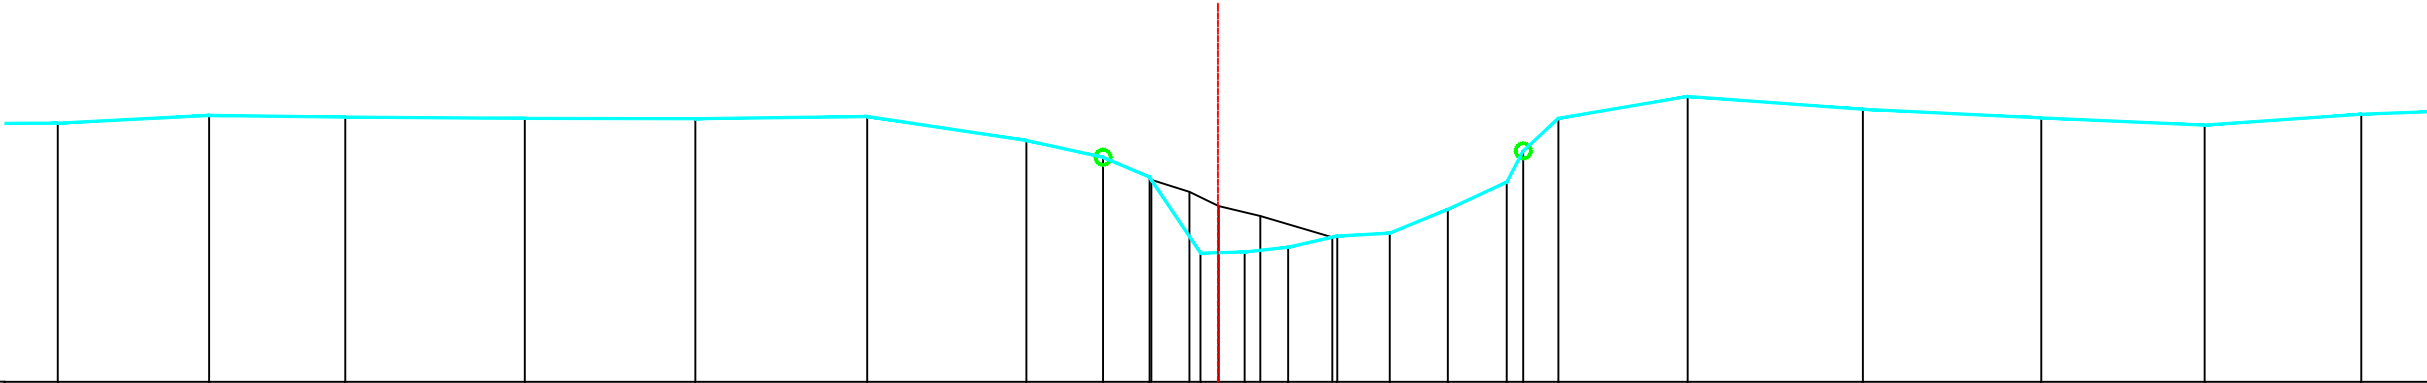


Legende

- vaste bodem
- kunswerk
- slibbodem
- as dwarsprofiel
- begin begroeiing
- haag
- boerand
- bomenrij van loofbomen
- bomenrij van naaldbomen
- bomenrij van fruitbomen
- duiker as
- beton
- metseelwerk

gebouwbergplaatskaalmuurafsluiting algemeenafsluiting beton + gladde draadafsluiting beton + prikkeldraadafsluiting hout + gladde draadafsluiting hout + prikkeldraadafsluiting betonpalen en -platenmuurtje metseelwerkhoutmetaal

PEIL VASTE BODEM	10.42	10.52	10.50	10.48	10.48	10.51	10.19	9.97	9.71	8.70	8.71	8.78	8.93	8.97	9.28	9.64	10.05	10.48	10.77	10.60	10.49	10.39	10.54
TUSSENAFSTAND VASTE BODEM		2.00	1.80	2.38	2.26	2.27	2.11	1.01	0.62	0.67	0.58	0.58	0.65	0.69	0.77	0.78	0.22	0.47	1.71	2.32	2.36	2.16	2.07
SAMENGESTELDE AFSTAND VASTE BODEM	9.17	11.18	12.98	15.35	17.61	19.88	21.99	23.00	23.62	24.29	24.88	25.45	26.10	26.80	27.56	28.34	28.56	29.03	30.74	33.05	35.41	37.57	39.65
PEIL SLIBBODEM											9.67	9.51	9.32	9.19	8.91								
TUSSENAFSTAND SLIBBODEM	23.64											0.50	0.39	0.55	0.95								
SAMENGESTELDE AFSTAND SLIBBODEM											23.64	24.15	24.53	25.08	26.04								

Gemeente Kampenhout_Boortmeerbeek

B2009

Weesbeek

VHAG: 6559

Locatie atlaspunt (LB72):

X-coördinaat: 163822,0084 Y-coördinaat: 183317,532

DWARSPROFIELPLAN

Atlaspunt - 153

Datum opmeting: 12/03/2001

Schaal: 1/100



VLAAMS-
BRABANT