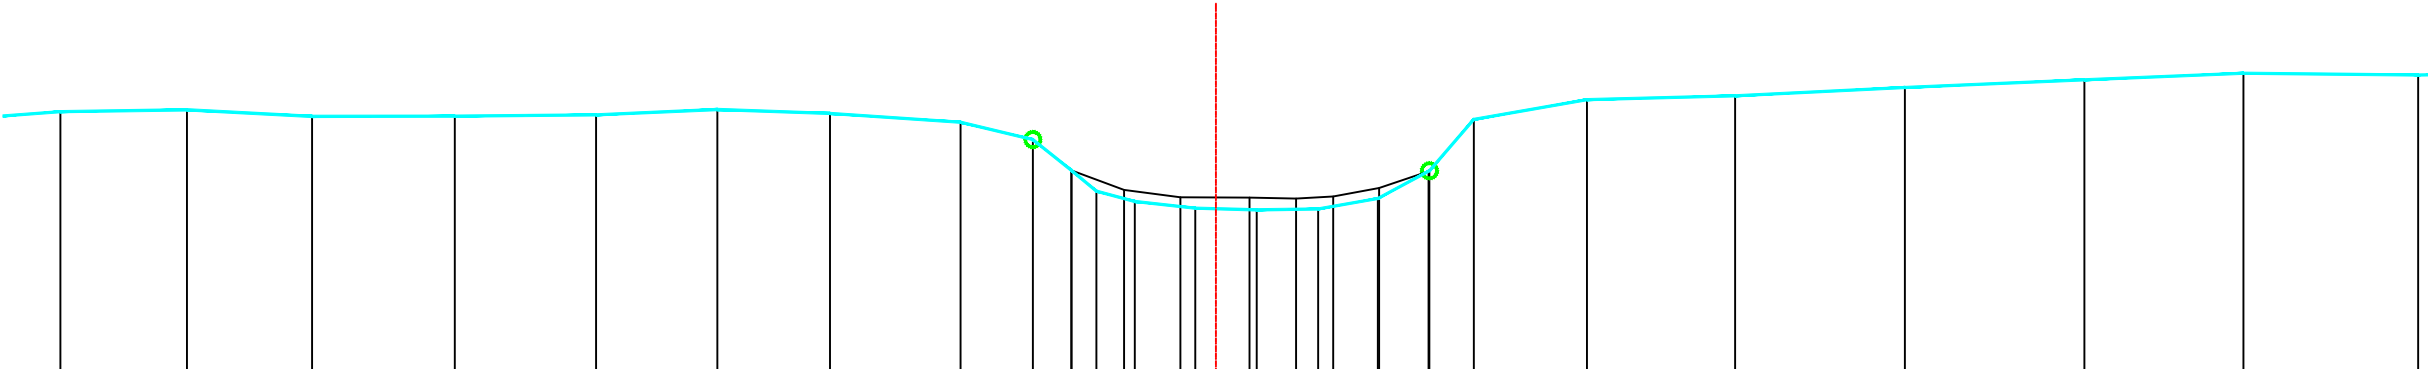


Legende

- vaste bodem
- kunswerk
- slibbodem
- as dwarsprofiel
- begin begroeiing
- haag
- boerand
- bomenrij van loofbomen
- bomenrij van naaldbomen
- bomenrij van fruitbomen
- duiker as
- beton
- metseelwerk

gebouwbergplaatskaaimuurafsluiting algemeenafsluiting beton + gladde draadafsluiting beton + prikkeldraadafsluiting hout + gladde draadafsluiting hout + prikkeldraadafsluiting betonpalen en -platenmuurtje metseelwerkhoutmetaal

PEIL VASTE BODEM	10.57	10.60	10.51	10.51	10.53	10.60	10.55	10.43	10.20	9.79	9.79	9.52	9.38	9.29	9.27	9.28	9.42	9.79	10.47	10.73	10.78	10.89	10.99	11.08	11.06
TUSSENAFSTAND VASTE BODEM		1.67	1.66	1.89	1.87	1.60	1.49	1.73	0.96	0.51	0.33	0.51	0.80	0.81	0.81	0.79	0.68	0.59	1.50	1.96	2.25	2.37	2.10	2.31	
SAMENGESTELDE AFSTAND VASTE BODEM	7.27	8.94	10.60	12.48	14.35	15.96	17.45	19.17	20.13	20.64	20.97	21.48	22.28	23.09	23.90	24.69	25.38	25.96	27.46	29.42	31.67	34.04	36.14	38.46	
PEIL SLIBBODEM											9.79	9.54	9.44		9.43	9.42	9.45	9.56	9.78						
TUSSENAFSTAND SLIBBODEM	20.64											0.70	0.74	0.91	0.62	0.49	0.61	0.65							
SAMENGESTELDE AFSTAND SLIBBODEM											20.64	21.34	22.08	22.99	23.61	24.10	24.71	25.36							

Gemeente Kampenhout_Boortmeerbeek

B2009

Weesbeek

VHAG: 6559

Locatie atlaspunt (LB72):

X-coördinaat: 163817,4186 Y-coördinaat: 183270,6065

DWARSPROFIELPLAN

Atlaspunt - 154

Datum opmeting: 12/03/2001

Schaal: 1/100



VLAAMS-
BRABANT