

Legende

- vaste bodem

kunstwerk

slibbodem

as dwarsprofiel

begin begroeiing

haag

boerand

bomenrij van loofbomen

bomenrij van naaldbomen

bomenrij van fruitbomen

duiker as

beton

metseelwerk
- gebouw

bergplaat

kaaimuur

afsluiting algemeen

afsluiting beton + gladde draad

afsluiting beton + prikkeldraad

afsluiting hout + gladde draad

afsluiting hout + prikkeldraad


afsluiting betonpalen en -platen

muurtje metseelwerk

hout

metaal

Kunstwerk 6559/161 stroomafwaarts

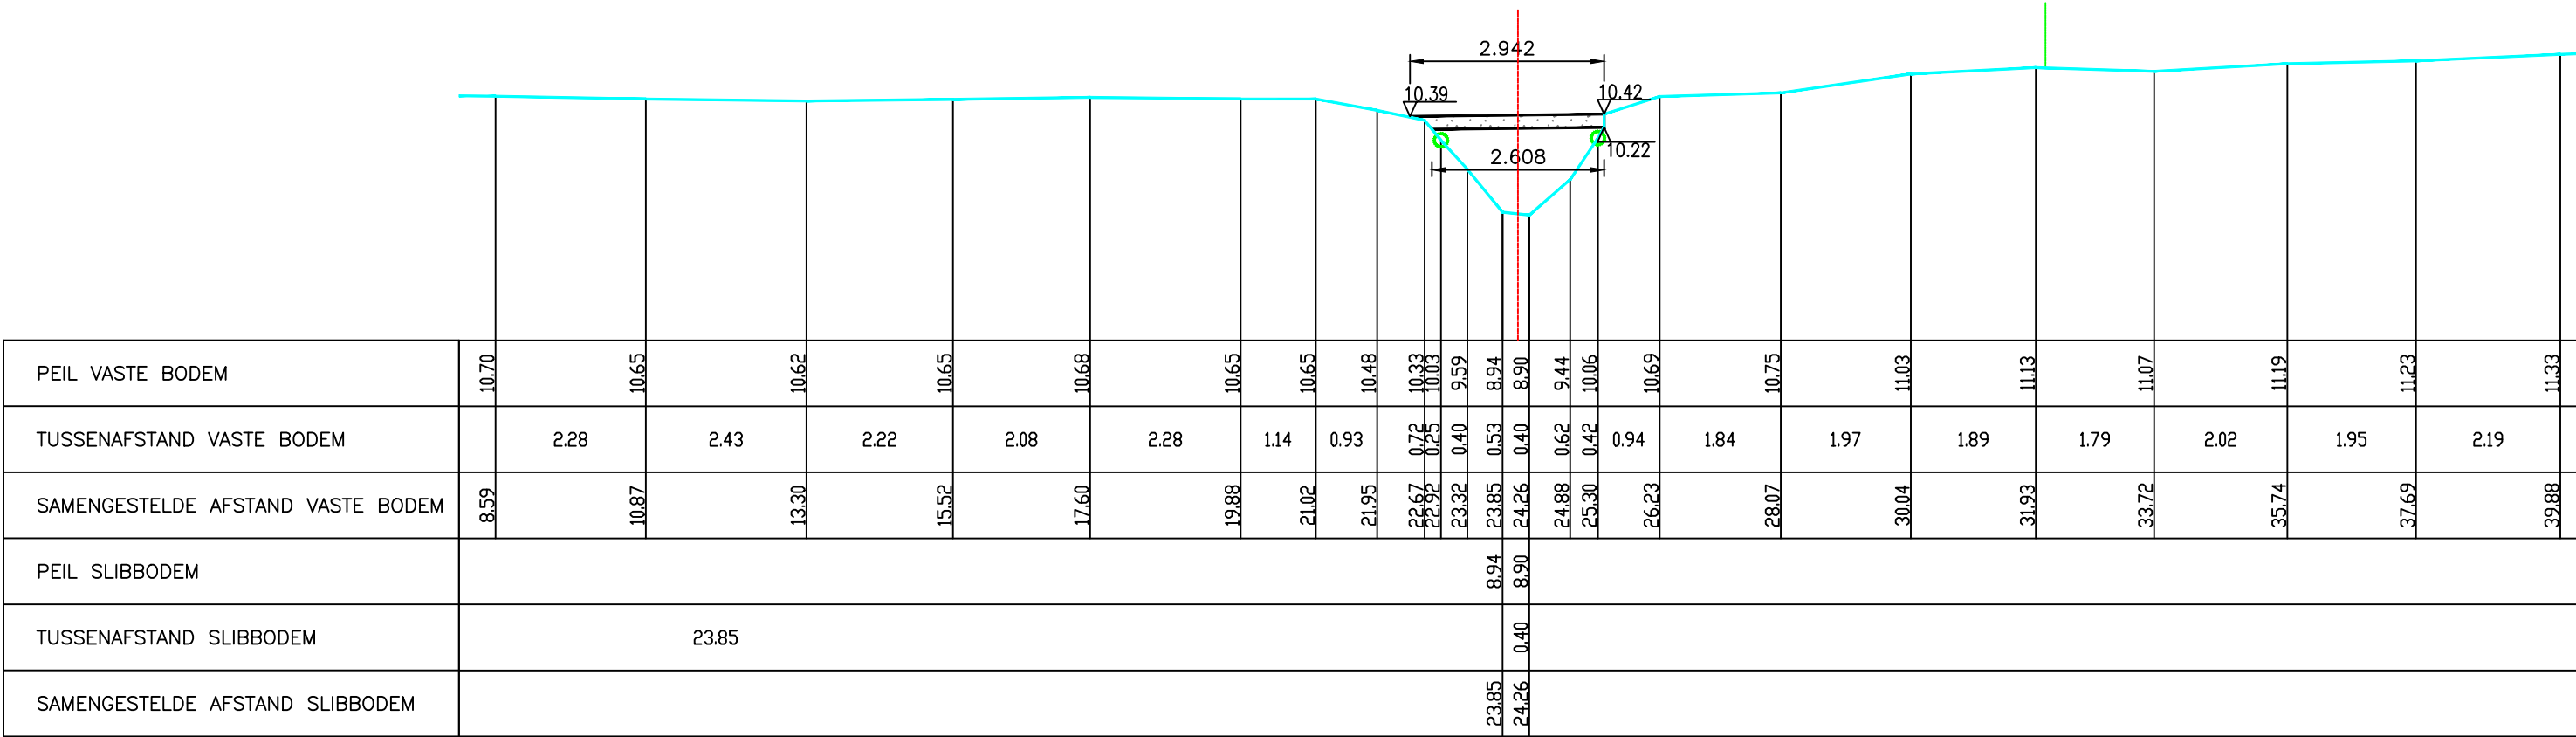

Gemeente Kampenhout

B2009

Weesbeek

VHAG: 6559

Locatie atlaspunt (LB72):

X-coördinaat: 163663,3772 Y-coördinaat: 183113,2949

DWARSPROFIELPLAN

Atlaspunt - 161

Datum opmeting: 12/03/2001

Schaal: 1/100



VLAAMS-
BRABANT