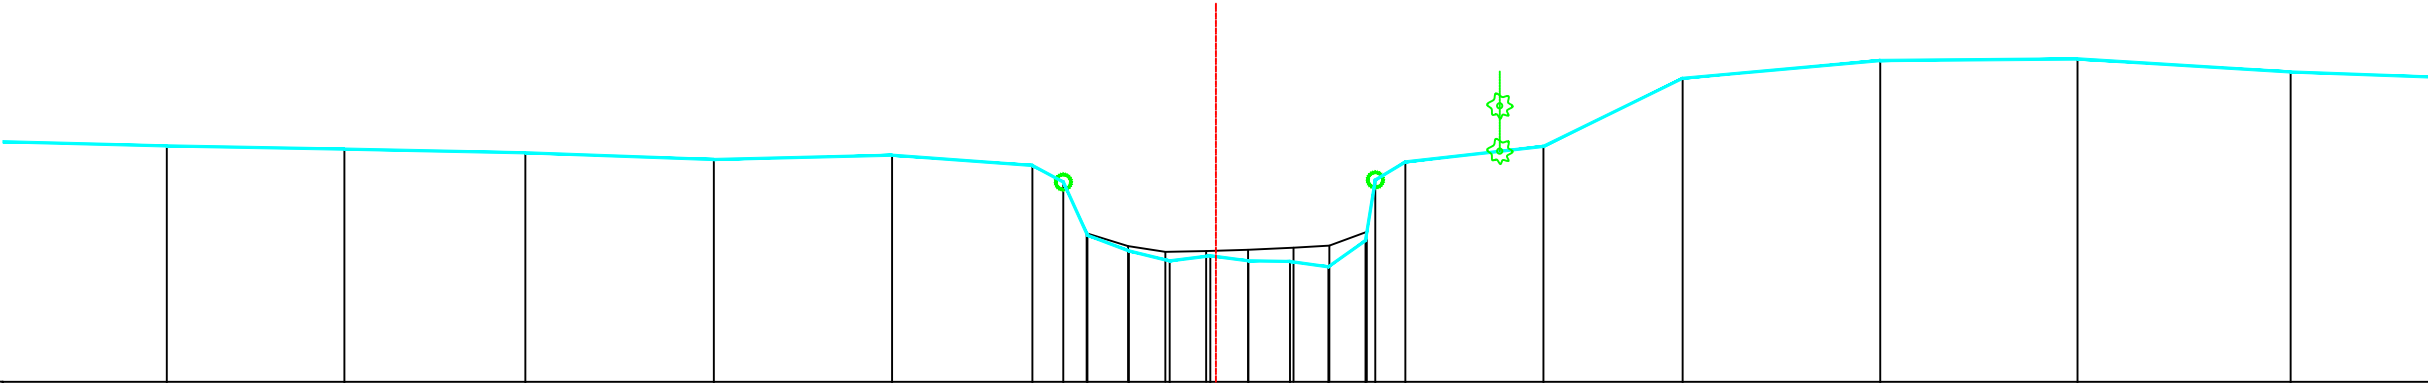


Legende

- vaste bodem
- kunswerk
- slibbodem
- as dwarsprofiel
- begin begroeiing
- haag
- boerand
- bomenrij van loofbomen
- bomenrij van naaldbomen
- bomenrij van fruitbomen
- duiker as
- beton
- metseelwerk

gebouwbergplaatskaalmuurafsluiting algemeenafsluiting beton + gladde draadafsluiting beton + prikkeldraadafsluiting hout + gladde draadafsluiting hout + prikkeldraadafsluiting betonpalen en -platenmuurtje metseelwerkhoutmetaal

PEIL VASTE BODEM	11.12	11.08	11.03	10.94	11.00	10.86	10.64	9.94	9.73	9.60	9.67	9.60	9.59	9.52	9.87	10.67	10.91	11.11	12.01	12.25	12.27	12.10	
TUSSENAFSTAND VASTE BODEM	2.25	2.35	2.39	2.49	2.36	1.86	0.41	0.32	0.55	0.54	0.54	0.50	0.55	0.51	0.52	0.13	0.40	1.83	1.84	2.61	2.61	2.82	2.48
SAMENGESTELDE AFSTAND VASTE BODEM	9.29	11.63	14.03	16.52	18.88	20.74	21.14	21.46	22.01	22.55	23.09	23.59	24.14	24.65	25.14	25.27	25.67	27.50	29.34	31.95	34.56	37.38	
PEIL SLIBBODEM	9.96																						
TUSSENAFSTAND SLIBBODEM	21.45																						
SAMENGESTELDE AFSTAND SLIBBODEM	21.45																						

Gemeente Kampenhout

B2009

Weesbeek

VHAG: 6559

Locatie atlaspunt (LB72):

X-coördinaat: 163638,5257 Y-coördinaat: 182909,1206

DWARSPROFIELPLAN

Atlaspunt - 169

Datum opmeting: 12/03/2001

Schaal: 1/100



VLAAMS-
BRABANT