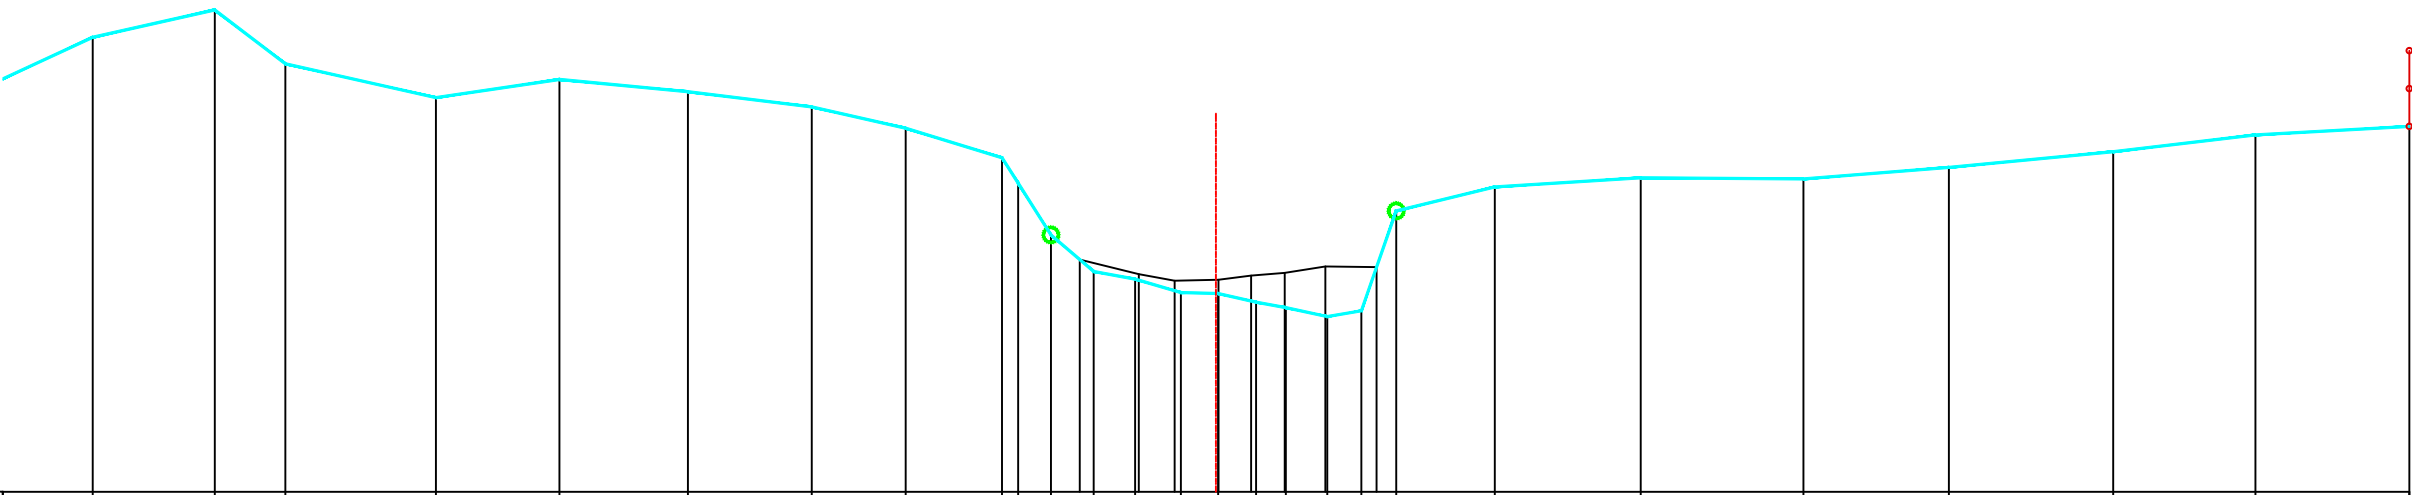


Legende

- vaste bodem
- kunswerk
- slibbodem
- as dwarsprofiel
- begin begroeiing
- haag
- boerand
- bomenrij van loofbomen
- bomenrij van naaldbomen
- bomenrij van fruitbomen
- duiker as
- beton
- metseiwerk

gebouwbergplaatskaaimuurafsluiting algemeenafsluiting beton + gladde draadafsluiting beton + prikkeldraadafsluiting hout + gladde draadafsluiting hout + prikkeldraadafsluiting betonpalen en -platenmuurtje metseiwerkhoutmetaal

PEIL VASTE BODEM	13.01	13.37	12.66	12.21	12.45	12.29	12.09	11.81	11.42	11.08	10.40	9.91	9.81	9.63	9.62	9.51	9.44	9.32	9.39	10.71	11.03	11.15	11.14	11.29	11.50	11.72	11.83
TUSSENAFSTAND VASTE BODEM	1.33	1.61	0.93	1.99	1.63	1.70	1.64	1.24	1.28	0.21	0.43	0.57	0.55	0.61	0.49	0.50	0.39	0.55	0.45	0.46	1.30	1.93	2.15	1.92	2.17	1.88	2.04
SAMENGESTELDE AFSTAND VASTE BODEM	2.91	4.53	5.46	7.45	9.09	10.79	12.43	13.67	14.94	15.16	15.59	16.16	16.70	17.31	17.80	18.30	18.70	19.25	19.70	20.16	21.46	23.39	25.55	27.47	29.64	31.52	33.56
PEIL SLIBBODEM	10.07																										
TUSSENAFSTAND SLIBBODEM	15.97																										
SAMENGESTELDE AFSTAND SLIBBODEM	15.97																										

Gemeente Kampenhout

B2009

Weesbeek

VHAG: 6559

Locatie atlaspunt (LB72):

X-coördinaat: 163625,9365 Y-coördinaat: 182809,7065

DWARSPROFIELPLAN

Atlaspunt - 172

Datum opmeting: 12/03/2001

Schaal: 1/100



VLAAMS-
BRABANT