

Legende

- vaste bodem

kunswerk

slibbodem

as dwarsprofiel

begin begroeiing

haag

boerand

bomenrij van loofbomen

bomenrij van naaldbomen

bomenrij van fruitbomen

duiker as

beton

metseelwerk
- gebouw

bergplaats

kaalmuur

afsluiting algemeen

afsluiting beton + gladde draad

afsluiting beton + prikkeldraad

afsluiting hout + gladde draad


afsluiting hout + prikkeldraad

afsluiting betonpalen en -platen

muurtje metseelwerk

hout

metaal

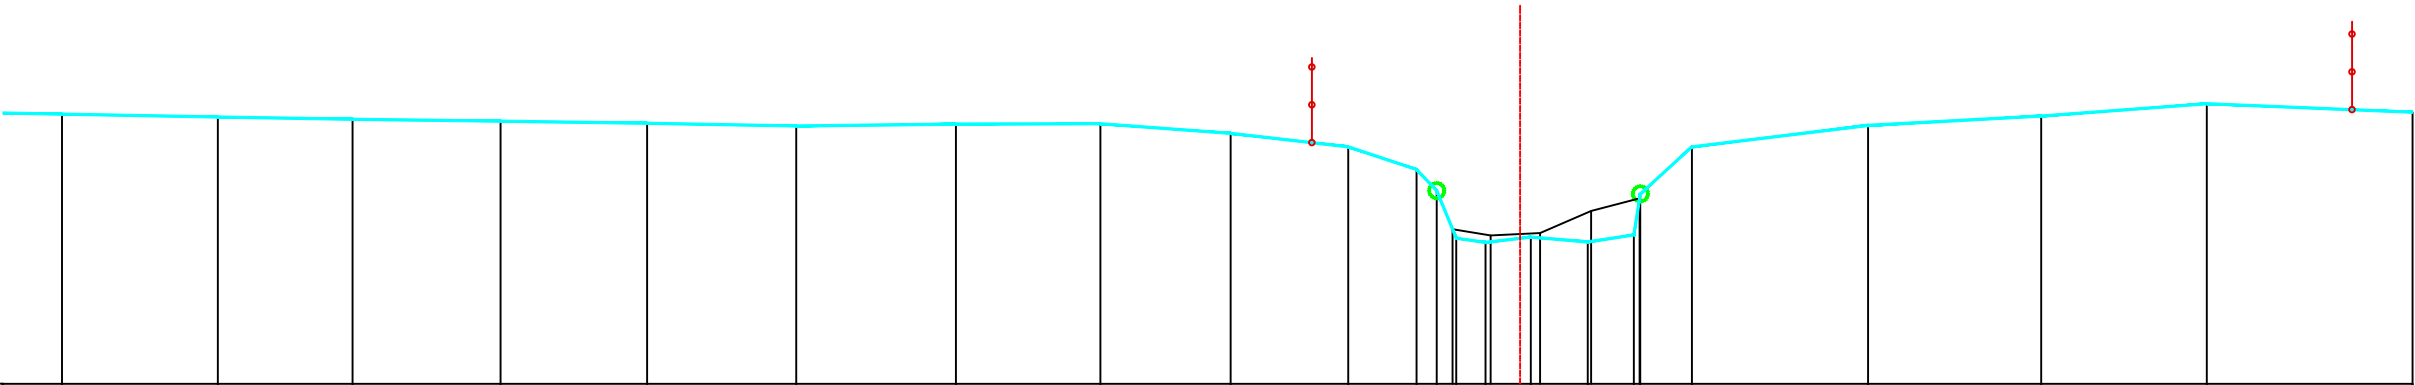

PEIL VASTE BODEM	7	11.57	11.53	11.50	11.47	11.45	11.41	11.43	11.44	11.31	11.13	10.83	10.55	9.87	9.94	9.88	9.97	10.51	11.13	11.42	11.54	11.70	11.59
TUSSENAFSTAND VASTE BODEM	7	2.06	1.78	1.96	1.94	1.97	2.11	1.91	1.72	1.56	0.90	0.27	0.26	0.39	0.60	0.75	0.61	0.08	0.68	2.33	2.29	2.19	2.72
SAMENGESTELDE AFSTAND VASTE BODEM		1.77	3.83	5.62	7.57	9.51	11.49	13.60	15.51	17.23	18.79	19.69	19.96	20.60	21.20	21.96	22.57	22.65	23.33	25.66	27.95	30.15	32.87
PEIL SLIBBODEM																							
TUSSENAFSTAND SLIBBODEM		20.17																					
SAMENGESTELDE AFSTAND SLIBBODEM																							

Gemeente Kampenhout

B2009

Weesbeek

VHAG: 6559

Locatie atlaspunt (LB72):

X-coördinaat: 163549,1287 Y-coördinaat: 182631,9787

DWARSPROFIELPLAN

Atlaspunt - 182

Datum opmeting: 12/03/2001

Schaal: 1/100



VLAAMS-
BRABANT