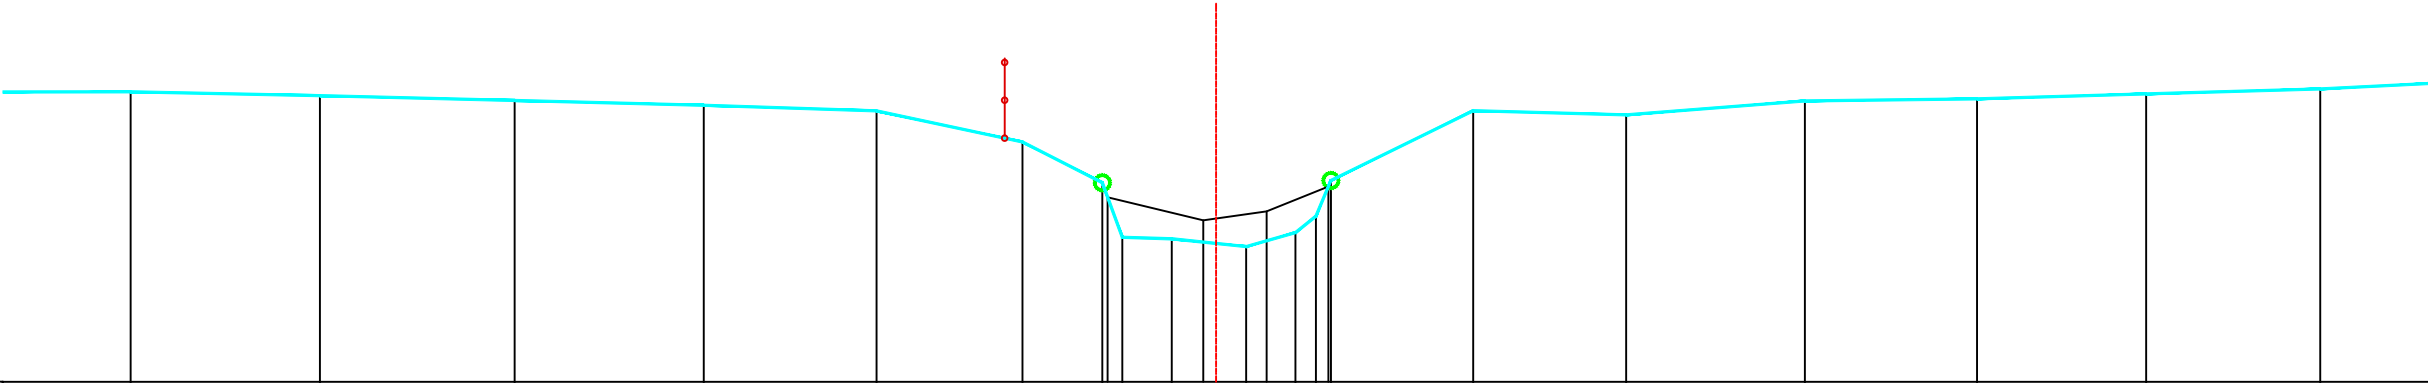


Legende

- vaste bodem
- kunswerk
- slibbodem
- as dwarsprofiel
- begin begroeiing
- haag
- boerand
- bomenrij van loofbomen
- bomenrij van naaldbomen
- bomenrij van fruitbomen
- duiker as
- beton
- metseelwerk

gebouwbergplaatkaaimuurafsluiting algemeenafsluiting beton + gladde draadafsluiting beton + prikkeldraadafsluiting hout + gladde draadafsluiting hout + prikkeldraadafsluiting betonpalen en -platenmuurtje metseelwerkhoutmetaal

PEIL VASTE BODEM	11.83	11.78	11.72	11.66	11.58	11.17	10.63	9.91	9.89	9.79	9.97	10.19	10.66	11.58	11.53	11.71	11.74	11.81	11.87	
TUSSENAFSTAND VASTE BODEM	1.99	2.50	2.58	2.50	2.29	1.93	1.06	0.26	0.65	0.98	0.65	0.27	0.20	1.88	2.02	2.36	2.28	2.24	2.30	2.35
SAMENGESTELDE AFSTAND VASTE BODEM	6.58	9.08	11.66	14.16	16.44	18.38	19.43	19.69	20.35	21.33	21.99	22.26	22.45	24.34	26.36	28.72	31.00	33.24	35.54	
PEIL SLIBBODEM								10.44		10.13	10.25	10.58								
TUSSENAFSTAND SLIBBODEM	19.50								1.27	0.84	0.82									
SAMENGESTELDE AFSTAND SLIBBODEM								19.50		20.77	21.60	22.42								

Gemeente Kampenhout

B2009

Weesbeek

VHAG: 6559

Locatie atlaspunt (LB72):

X-coördinaat: 163554,8122 Y-coördinaat: 182590,4994

DWARSPROFIELPLAN

Atlaspunt - 183

Datum opmeting: 12/03/2001

Schaal: 1/100



**VLAAMS-
BRABANT**