


Legende

- vaste bodem
- kunswerk
- slibbodem
- as dwarsprofiel
- begin begroeiing
- haag
- boerand
- bomenrij van loofbomen
- bomenrij van naaldbomen
- bomenrij van fruitbomen
- duiker as
- beton
- metseelwerk
- gebouw
- bergplaats
- kaaimuur
- afsluiting algemeen
- afsluiting beton + gladde draad
- afsluiting beton + prikkeldraad
- afsluiting hout + gladde draad
- afsluiting hout + prikkeldraad
- afsluiting betonpalen en -platen
- muurtje metseelwerk
- hout
- metaal

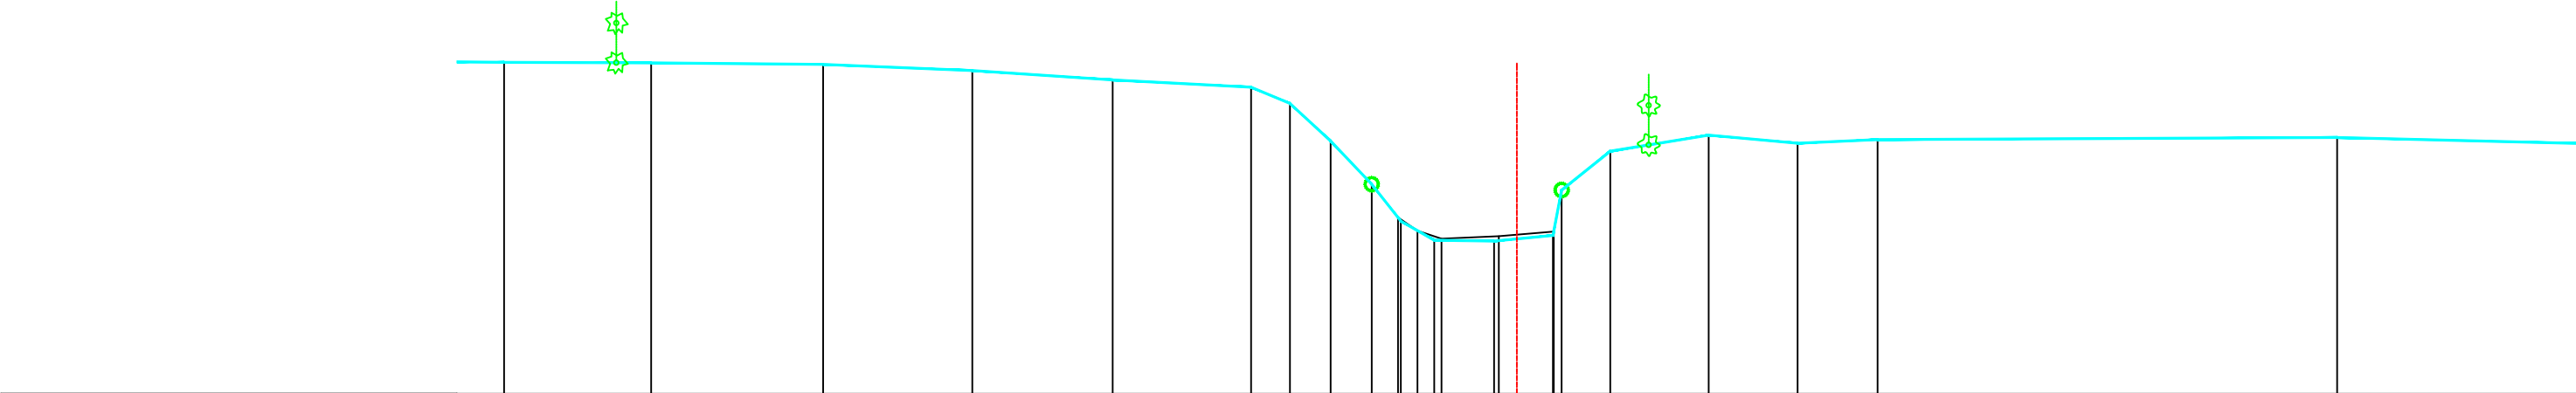

PEIL VASTE BODEM	13.02	13.01	12.99	12.89	12.75	12.64	12.40	11.83	11.17	10.61	10.32	10.31	10.40	11.08	11.67	11.91	11.79	11.85	11.88	
TUSSENAFSTAND VASTE BODEM		2.23	2.60	2.26	2.12	2.10	0.59	0.62	0.62	0.44	0.51	0.90	0.89	0.13	0.74	1.49	1.35	1.21	6.96	4.27
SAMENGESTELDE AFSTAND VASTE BODEM	12.71	14.94	17.54	19.80	21.93	24.02	24.61	25.23	25.85	26.29	26.79	27.70	28.59	28.72	29.46	30.95	32.30	33.51	40.46	
PEIL SLIBBODEM																				
TUSSENAFSTAND SLIBBODEM	26.25																			
SAMENGESTELDE AFSTAND SLIBBODEM																				

Gemeente Kampenhout

B2009

Weesbeek

VHAG: 6559

Locatie atlaspunt (LB72):

X-coördinaat: 163532,5036 Y-coördinaat: 182507,5861

DWARSPROFIELPLAN

Atlaspunt - 186

Datum opmeting: 12/03/2001

Schaal: 1/100



VLAAMS-
BRABANT