

Legende

- vaste bodem

kunswerk

slibbodem

as dwarsprofiel

begin begroeiing

haag

boerand

bomenrij van loofbomen

bomenrij van naaldbomen

bomenrij van fruitbomen

duiker as

beton

metseiwerk
- gebouw

bergplaats

kaaimuur

afsluiting algemeen

afsluiting beton + gladde draad

afsluiting beton + prikkeldraad

afsluiting hout + gladde draad

afsluiting hout + prikkeldraad


afsluiting betonpalen en -platen

muurtje metseiwerk

hout

metaal

Kunswerk 6559/241 stroomafwaarts

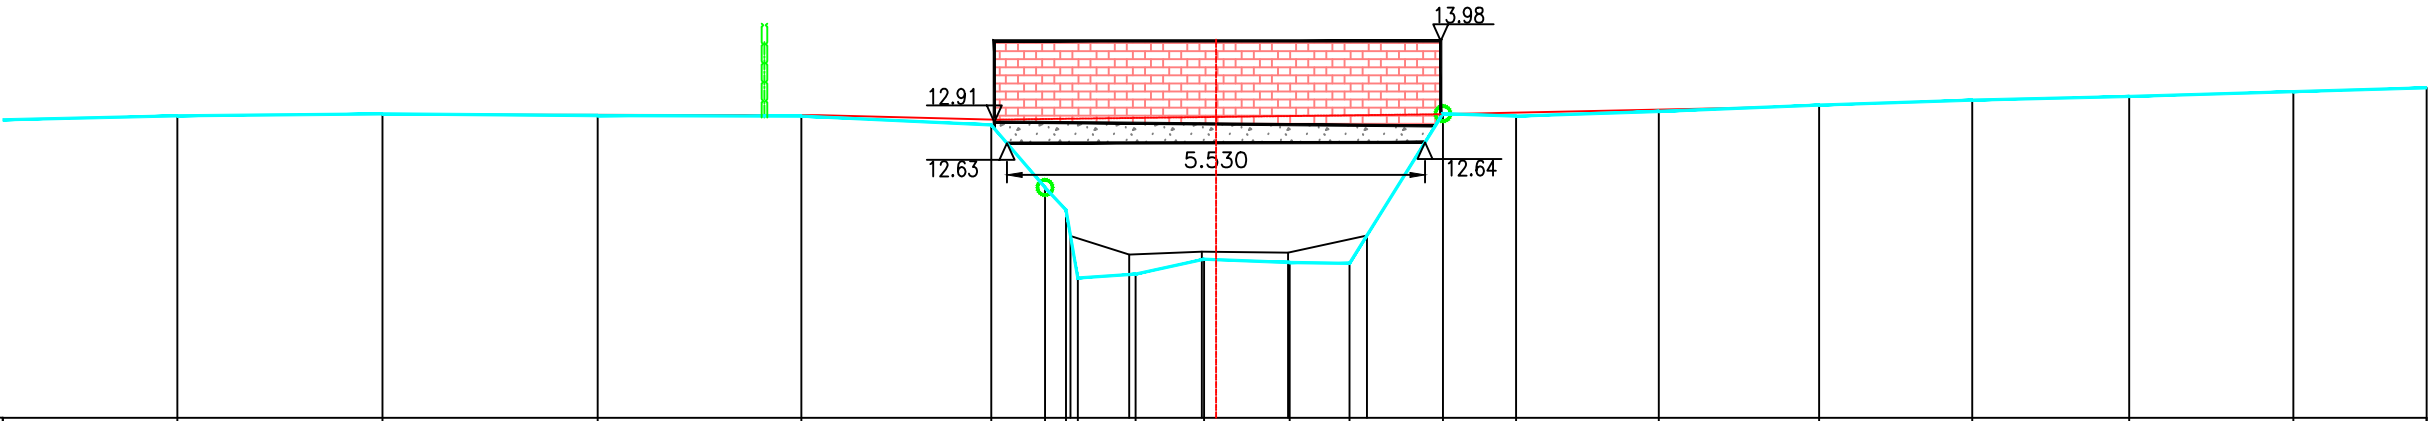

PEIL VASTE BODEM	12.99	13.02	13.00	12.99	12.87	12.05	11.74	10.90	11.10	11.05	11.04	13.02	12.99	13.05	13.13	13.20	13.25	13.31	13.36
TUSSENAFSTAND VASTE BODEM	2.57	2.71	2.85	2.69	2.51	0.71	0.28	0.77	0.91	1.13	0.79	1.24	0.97	1.89	2.12	2.02	2.08	2.17	1.76
SAMENGESTELDE AFSTAND VASTE BODEM	16.10	18.81	21.66	24.35	26.86	27.57	27.85	28.77	29.68	30.81	31.60	32.84	33.80	35.69	37.81	39.84	41.92	44.09	45.85
PEIL SLIBBODEM						11.40	11.16	11.20	11.18	11.41									
TUSSENAFSTAND SLIBBODEM	7.91						0.78	0.96	1.14	1.04									
SAMENGESTELDE AFSTAND SLIBBODEM						27.91	28.69	29.65	30.79	31.83									

Gemeente Kampenhout

B2009 **Weesbeek**

VHAG: 6559

Locatie atlaspunt (LB72): X-coördinaat: 163581,8403 Y-coördinaat: 181823,7365

DWARSPROFIELPLAN

Atlaspunt - 208
Datum opmeting: 12/03/2001
Schaal: 1/100

