

Legende

- vaste bodem

kunswerk

slibbodem

as dwarsprofiel

begin begroeiing

haag

boerand

bomenrij van loofbomen

bomenrij van naaldbomen

bomenrij van fruitbomen

duiker as

beton

metseiwerk
- gebouw

bergplaats

kaaimuur

afsluiting algemeen

afsluiting beton + gladde draad

afsluiting beton + prikkeldraad

afsluiting hout + gladde draad

afsluiting hout + prikkeldraad


afsluiting betonpalen en -platen

muurtje metseiwerk

hout

metaal

Kunswerk 6559/241 stroomopwaarts

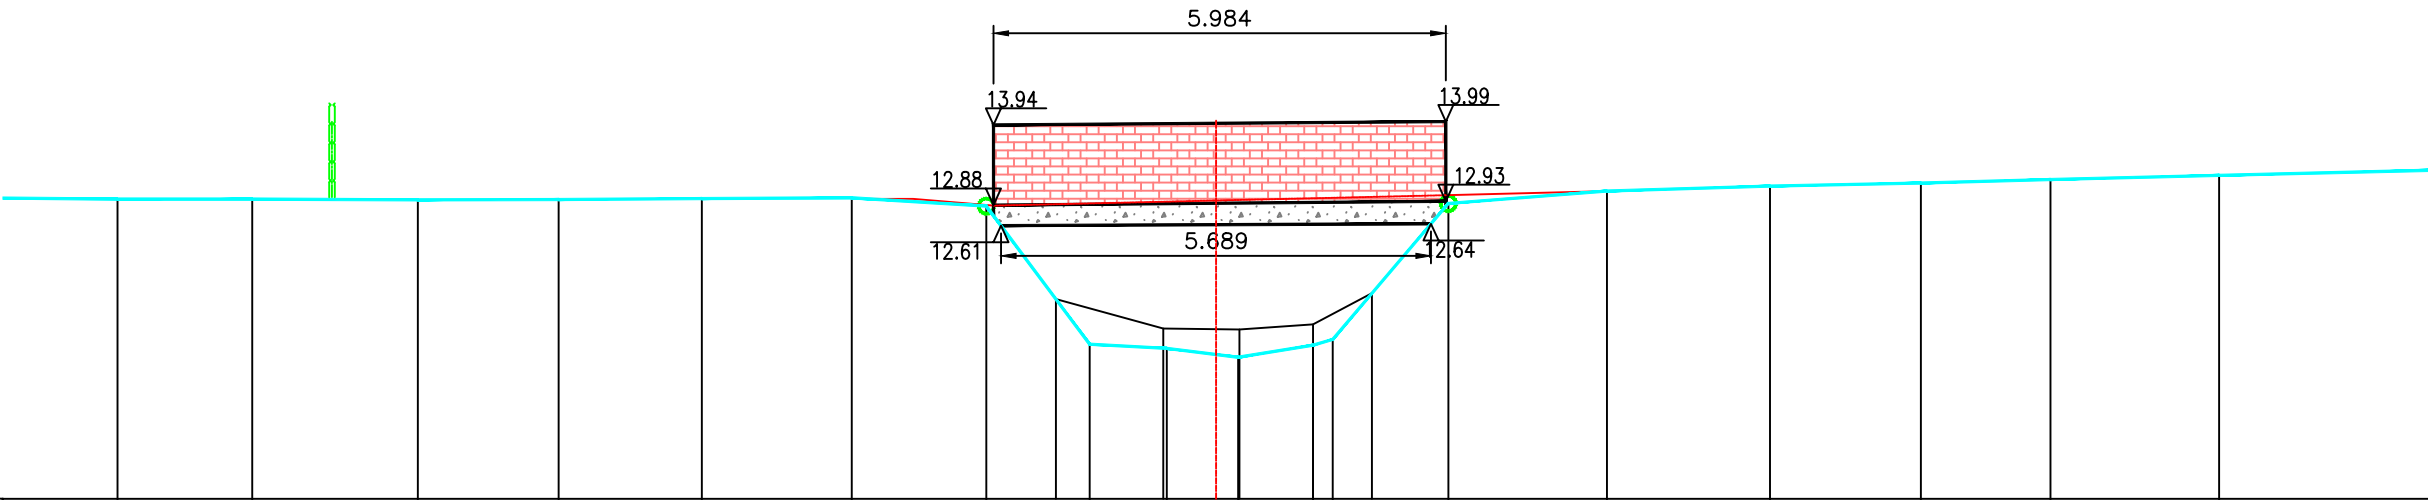

PEIL VASTE BODEM	12.96	12.96	12.95	12.96	12.97	12.98	12.87	11.04	10.99	10.87	11.03	11.11	12.90	13.07	13.13	13.18	13.22	13.28	
TUSSENAFSTAND VASTE BODEM	1.90	1.78	2.19	1.86	1.89	1.98	1.78	1.37	1.02	0.94	0.99	0.26	1.53	2.10	2.16	2.00	1.71	2.23	5.3
SAMENGESTELDE AFSTAND VASTE BODEM	7.65	9.44	11.63	13.49	15.38	17.37	19.15	20.51	21.54	22.48	23.47	23.73	25.26	27.36	29.52	31.51	33.22	35.46	
PEIL SLIBBODEM								11.64		11.25	11.24	11.31	11.72						
TUSSENAFSTAND SLIBBODEM			20.07						1.42	1.01	0.97								
SAMENGESTELDE AFSTAND SLIBBODEM							20.07		21.49	22.50	23.47	24.25							

Gemeente Kampenhout

B2009 **Weesbeek**

VHAG: 6559

Locatie atlaspunt (LB72): X-coördinaat: 163581,6318 Y-coördinaat: 181820,2005

DWARSPROFIELPLAN

Atlaspunt - 209
Datum opmeting: 12/03/2001
Schaal: 1/100

