

Legende

- vaste bodem

kunswerk

slibbodem

as dwarsprofiel

begin begroeiing

haag

boerand

bomenrij van loofbomen

bomenrij van naaldbomen

bomenrij van fruitbomen

duiker as

beton

metseelwerk
- gebouw

bergplaat

kaaimuur

afsluiting algemeen

afsluiting beton + gladde draad

afsluiting beton + prikkeldraad

afsluiting hout + gladde draad

afsluiting hout + prikkeldraad


afsluiting betonpalen en -platen

muurtje metseelwerk

hout

metaal

Kunswerk 6559/261 stroomopwaarts

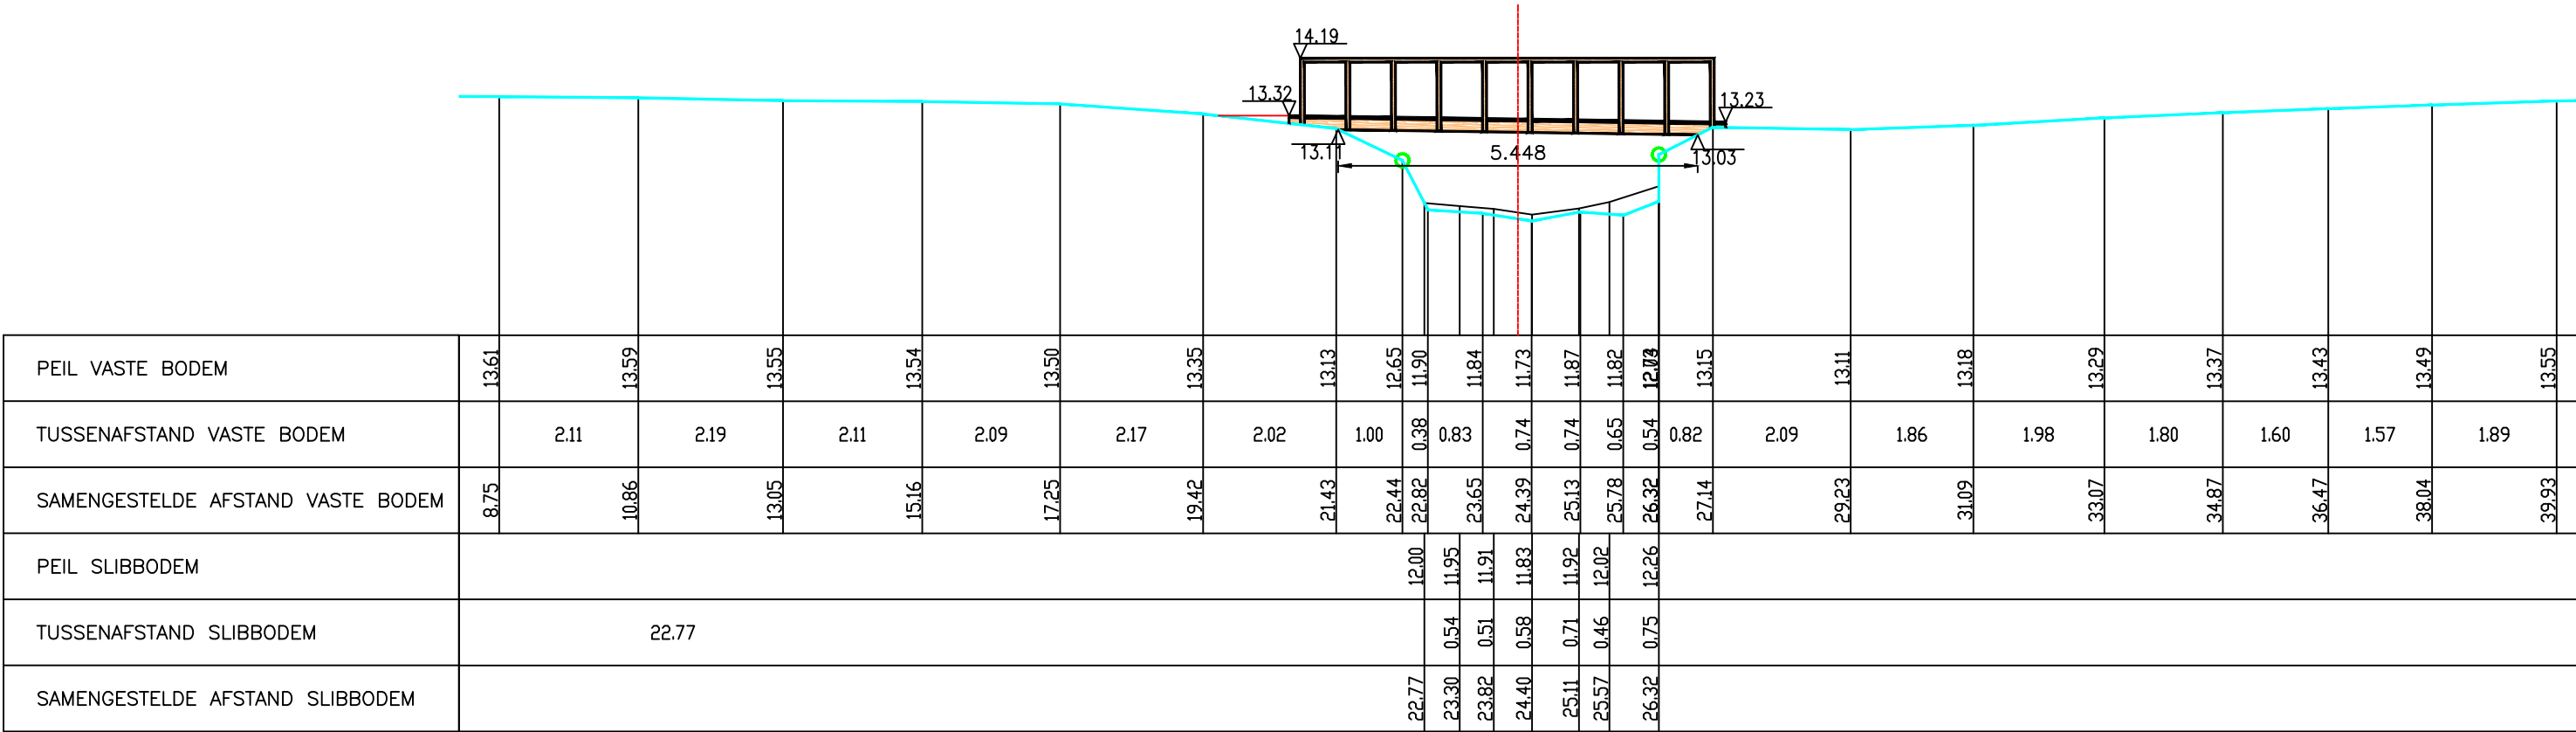

Gemeente Kampenhout

B2009 **Weesbeek**

VHAG: 6559

Locatie atlaspunt (LB72): X-coördinaat: 163576,3995 Y-coördinaat: 181514,5404

DWARSPROFIELPLAN

Atlaspunt - 222
Datum opmeting: 12/03/2001
Schaal: 1/100

