

Legende

- vaste bodem

kunswerk

slibbodem

as dwarsprofiel

begin begroeiing

haag

boerand

bomenrij van loofbomen

bomenrij van naaldbomen

bomenrij van fruitbomen

duiker as

beton

metseelwerk
- gebouw

bergplaats

kaaimuur

afsluiting algemeen

afsluiting beton + gladde draad

afsluiting beton + prikkeldraad

afsluiting hout + gladde draad

afsluiting hout + prikkeldraad

afsluiting betonpalen en -platen


muurtje metseelwerk

hout

metaal

Kunswerk 6559/281 stroomafwaarts

Vijver

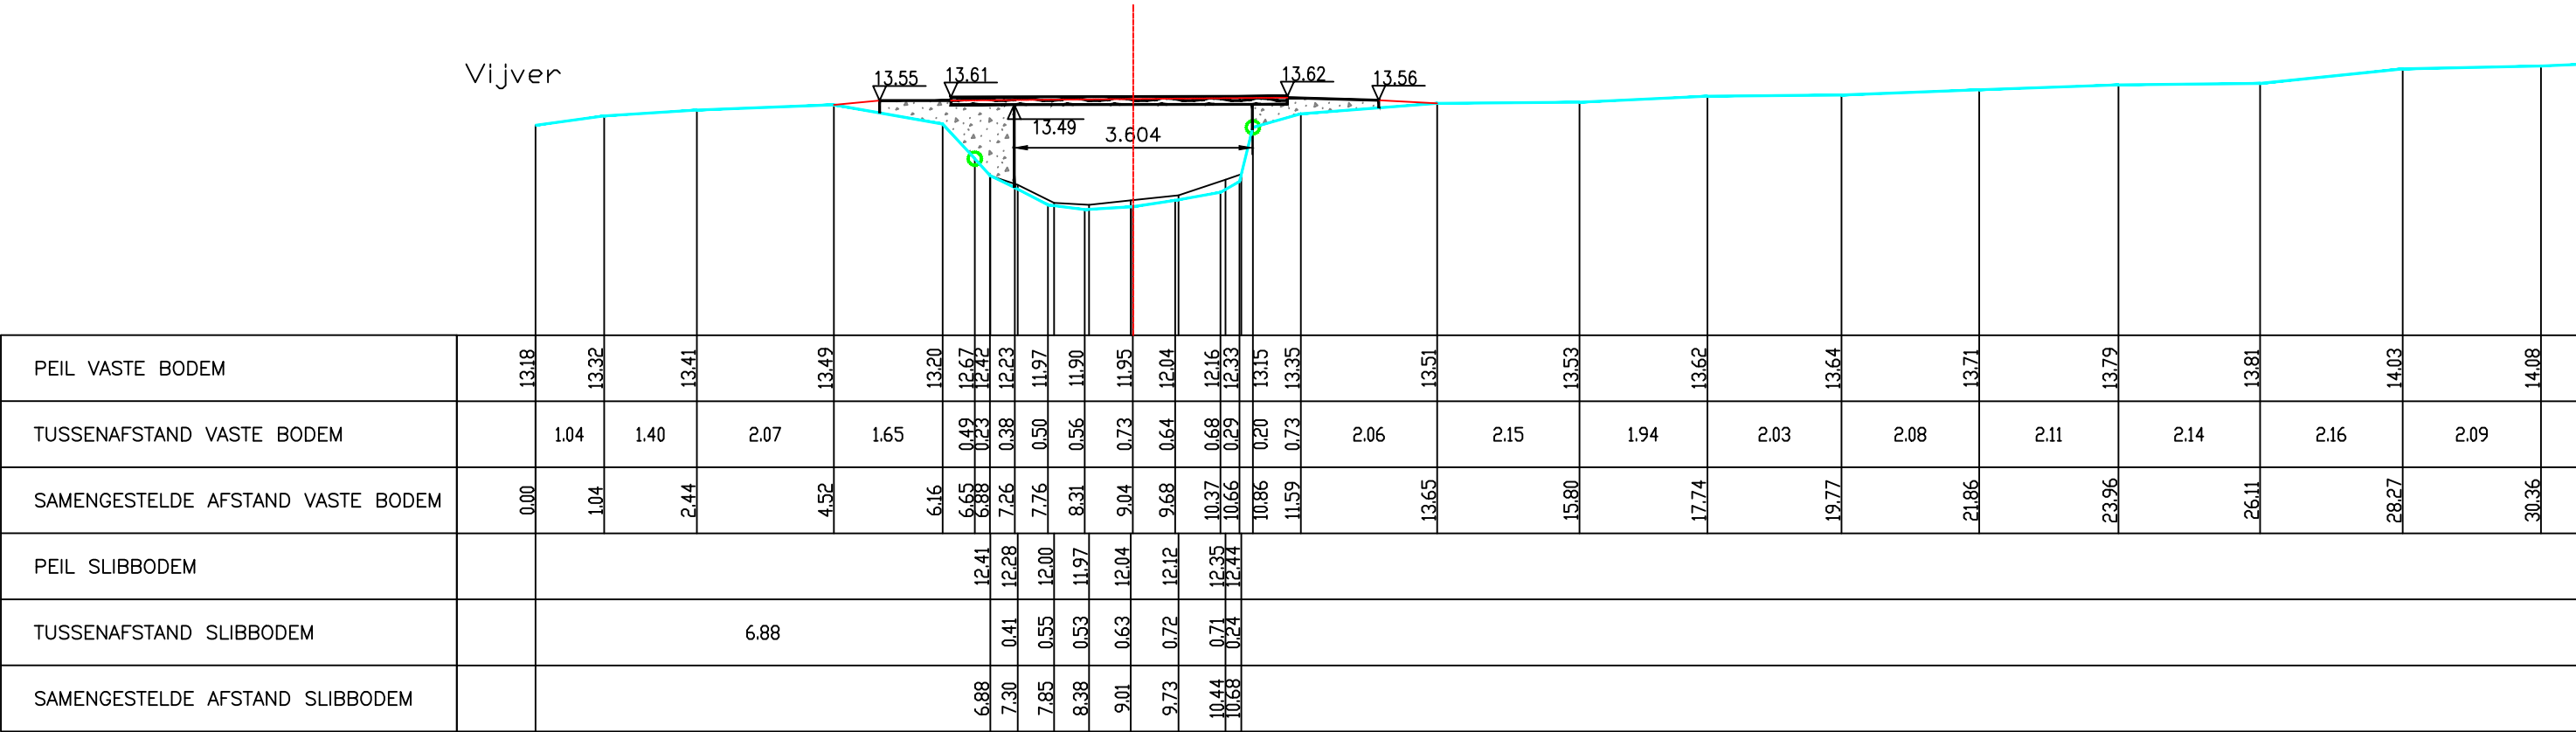

Gemeente Kampenhout

B2009

Weesbeek

VHAG: 6559

Locatie atlaspunt (LB72):

X-coördinaat: 163624,2167 Y-coördinaat: 181433,4931

DWARSPROFIELPLAN

Atlaspunt - 226

Datum opmeting: 12/03/2001

Schaal: 1/100



VLAAMS-
BRABANT