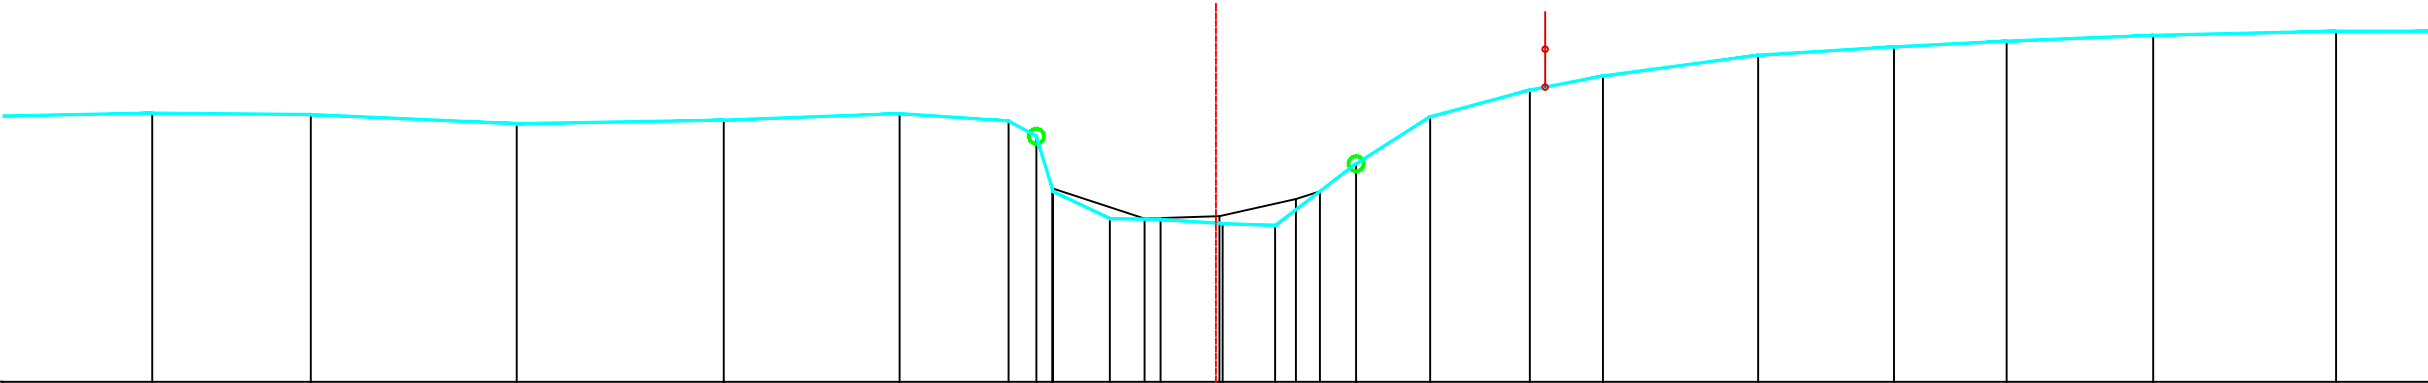


Legende

- vaste bodem
- kunswerk
- slibbodem
- as dwarsprofiel
- begin begroeiing
- haag
- boerand
- bomenrij van loofbomen
- bomenrij van naaldbomen
- bomenrij van fruitbomen
- duiker as
- beton
- metseelwerk

gebouwbergplaatskaaimuurafsluiting algemeenafsluiting beton + gladde draadafsluiting beton + prikkeldraadafsluiting hout + gladde draadafsluiting hout + prikkeldraadafsluiting betonpalen en -platenmuurtje metseelwerkhoutmetaal

PEIL VASTE BODEM	13.55	13.53	13.41	13.46	13.55	13.45	13.25	12.52	12.16	12.15	12.09	12.07	12.88	13.51	13.86	14.04	14.32	14.43	14.50	14.58	14.64	
TUSSENAFSTAND VASTE BODEM	2.16	2.10	2.72	2.74	2.33	1.44	0.37	0.22	0.75	0.67	0.82	0.69	1.07	0.98	1.32	0.97	2.05	1.80	1.49	1.94	2.42	2.42
SAMENGESTELDE AFSTAND VASTE BODEM	14.35	16.45	19.18	21.92	24.24	25.68	26.05	26.27	27.02	27.69	28.51	29.21	30.28	31.26	32.58	33.55	35.60	37.40	38.89	40.83	43.24	43.24
PEIL SLIBBODEM	12.56 12.16 12.19 12.42 12.52																					
TUSSENAFSTAND SLIBBODEM	26.26 1.22 0.99 1.01 0.32																					
SAMENGESTELDE AFSTAND SLIBBODEM	26.26 27.48 28.47 29.49 29.80																					

Gemeente Kampenhout

B2009

Weesbeek

VHAG: 6559

Locatie atlaspunt (LB72):

X-coördinaat: 163675,6363 Y-coördinaat: 181311,4962

DWARSPROFIELPLAN

Atlaspunt - 231

Datum opmeting: 12/03/2001

Schaal: 1/100



VLAAMS-
BRABANT