

Legende

- vaste bodem

kunsthoud

slibbodem

as dwarsprofiel

begin begroeiing

haag

boorand

bomenrij van loofbomen

bomenrij van naaldbomen

bomenrij van fruitbomen

duiker as

beton

metseiwerk
- gebouw

bergplaats

kaaimuur

afsluiting algemeen

afsluiting beton + gladde draad

afsluiting beton + prikkeldraad

afsluiting hout + gladde draad

afsluiting hout + prikkeldraad


afsluiting betonpalen en -platen

muurtje metseiwerk

hout

metaal

Kunsthoud 6559/341 stroomafwaarts

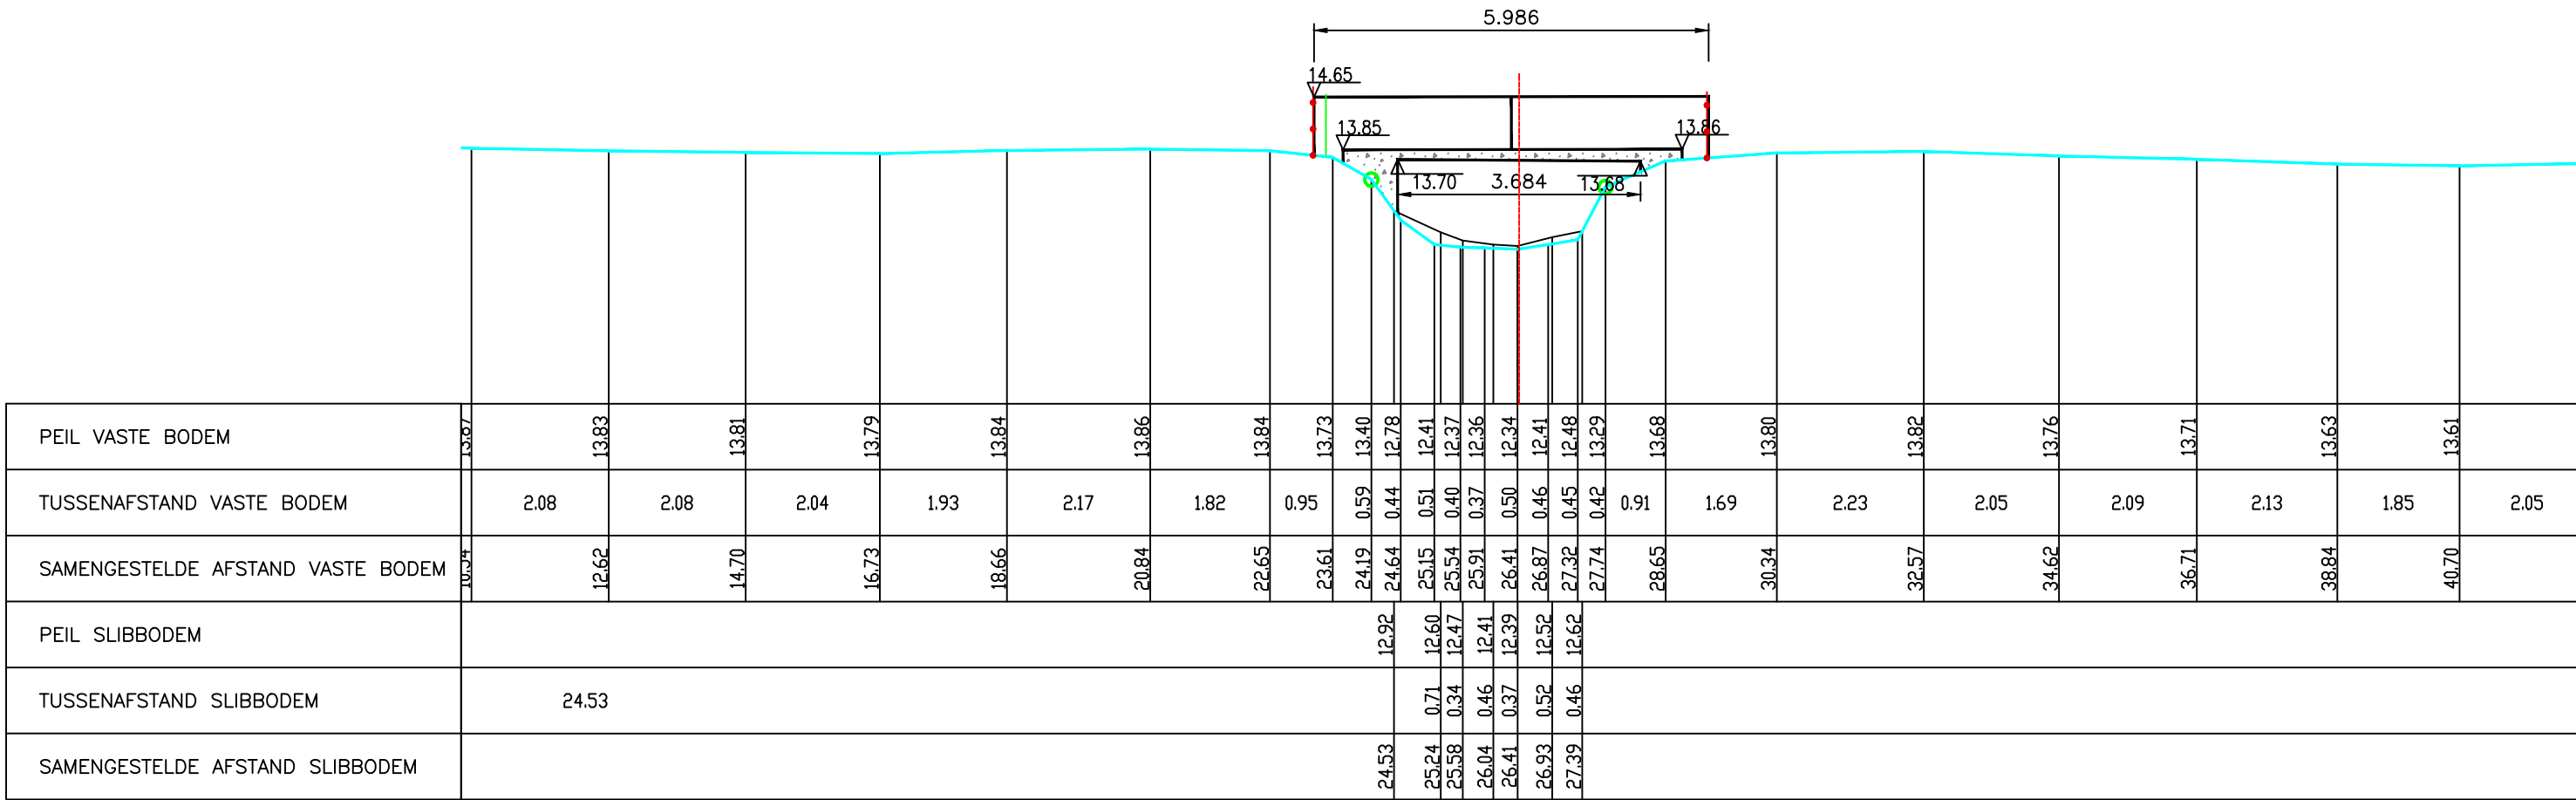

Gemeente Kampenhoud

B2009 **Weesbeek**

VHAG: 6559

Locatie atlaspunt (LB72): X-coördinaat: 163573,8623 Y-coördinaat: 181044,5444

DWARSPROFIELPLAN

Atlaspunt - 243
Datum opmeting: 12/03/2001
Schaal: 1/100

