

Legende

- vaste bodem

kunswerk

slibbodem

as dwarsprofiel

begin begroeiing

haag

boerand

bomenrij van loofbomen

bomenrij van naaldbomen

bomenrij van fruitbomen

duiker as

beton

metseelwerk
- gebouw

bergplaat

kaaimuur

afsluiting algemeen

afsluiting beton + gladde draad

afsluiting beton + prikkeldraad

afsluiting hout + gladde draad

afsluiting hout + prikkeldraad


afsluiting betonpalen en -platen

muurtje metseelwerk

hout

metaal

Kunswerk 6559/431 stroomopwaarts

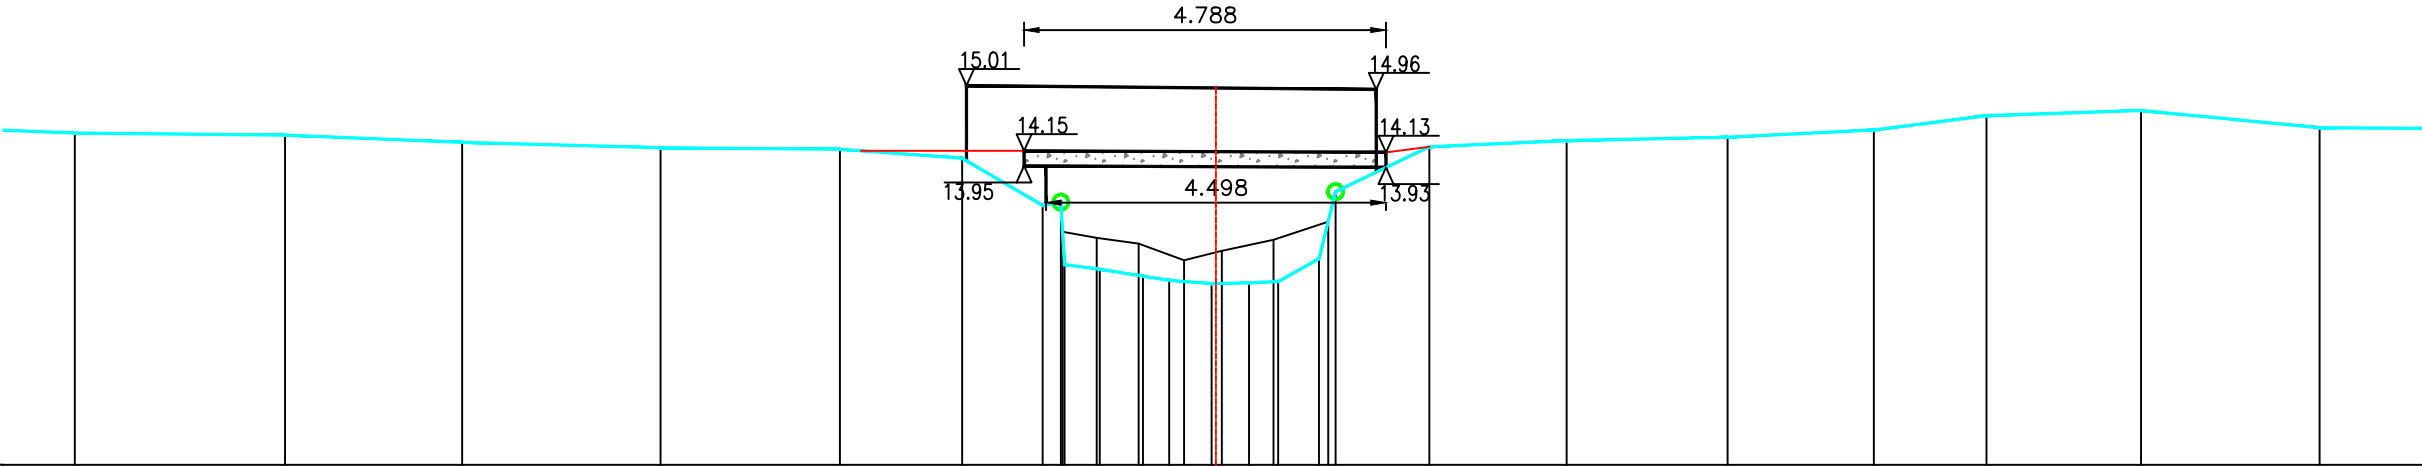

|                                   |       
|-----------------------------------|-------|-------|-------|-------|-------|-------|-------|-------|-------|-------|-------|-------|-------|-------|-------|-------|-------|-------|-------|-------|-------|-------|-------|-------|------|
| PEIL VASTE BODEM                  | 14.39 | 14.36 | 14.26 | 14.19 | 14.17 | 14.05 | 13.43 | 13.47 | 13.63 | 12.58 | 12.49 | 12.44 | 12.39 | 12.40 | 12.42 | 12.72 | 13.61 | 14.20 | 14.29 | 14.33 | 14.43 | 14.62 | 14.68 | 14.46 |      |
| TUSSENAFSTAND VASTE BODEM         |       | 2.78  | 2.34  | 2.62  | 2.37  | 1.62  | 1.06  | 0.24  | 0.05  | 0.46  | 0.57  | 0.35  | 0.56  | 0.49  | 0.39  | 0.54  | 0.22  | 1.24  | 1.82  | 2.13  | 1.93  | 1.49  | 2.05  | 2.36  | 1.81 |
| SAMENGESTELDE AFSTAND VASTE BODEM | 8.13  | 10.91 | 13.26 | 15.88 | 18.26 | 19.87 | 20.94 | 21.18 | 21.23 | 21.69 | 22.26 | 22.61 | 23.17 | 23.67 | 24.05 | 24.59 | 24.81 | 26.05 | 27.87 | 30.00 | 31.93 | 33.42 | 35.47 | 37.83 |      |
| PEIL SLIBBODEM                    |       |       
| TUSSENAFSTAND SLIBBODEM           | 21.20 |       |       
| SAMENGESTELDE AFSTAND SLIBBODEM   |       |       

Gemeente Kampenhout

B2009

Weesbeek

VHAG: 6559

Locatie atlaspunt (LB72):

X-coördinaat: 163426,3161 Y-coördinaat: 180702,4271

DWARSPROFIELPLAN

Atlaspunt - 265

Datum opmeting: 12/03/2001

Schaal: 1/100



VLAAMS-  
BRABANT