



	vaste bodem		gebouw
	kunstwerk		bergplaats
	slibbodem		kaasmuur
	as dwarsprofiel		afsluiting algemeen
	begin begroeiing		afsluiting beton + gladde draad
	hoog		afsluiting beton + prikkeldraad
	bostrand		afsluiting hout + gladde draad
	bomenrij van loofbomen		afsluiting hout + prikkeldraad
	bomenrij van naaldbomen		afsluiting betonpalen en -platen
	bomenrij van fruitbomen		muurtje metselwerk
	duiker as		hout
	beton		metaal
	metselwerk		

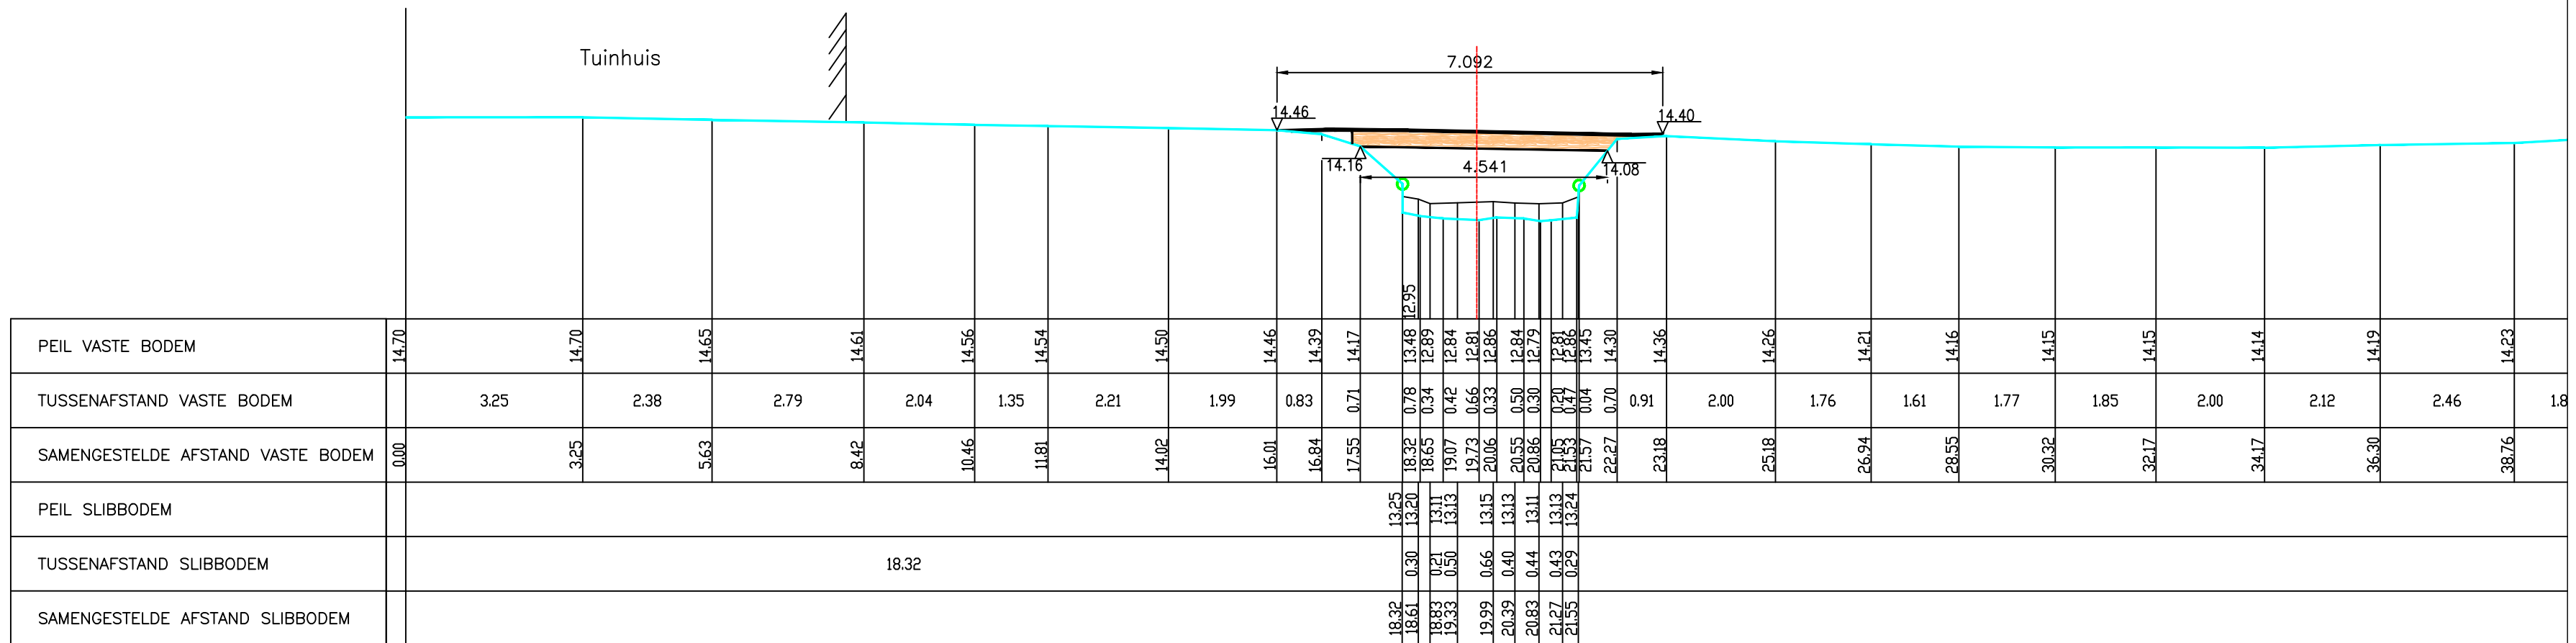

B2009	Weesbeek
--------------	-----------------

X-coördinaat: 163634,1656 Y-coördinaat: 180425,9462

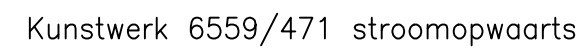