

Legende

- vaste bodem

kunswerk

slibbodem

as dwarsprofiel

begin begroeiing

haag

boerand

bomenrij van loofbomen

bomenrij van naaldbomen

bomenrij van fruitbomen

duiker as

beton

metsewerk
- gebouw

bergplaat

kaaimuur

afsluiting algemeen

afsluiting beton + gladde draad

afsluiting beton + prikkeldraad

afsluiting hout + gladde draad

afsluiting hout + prikkeldraad


afsluiting betonpalen en -platen

muurtje metsewerk

hout

metaal

Kunswerk 6559/501 stroomafwaarts
VOORTSTRAAT

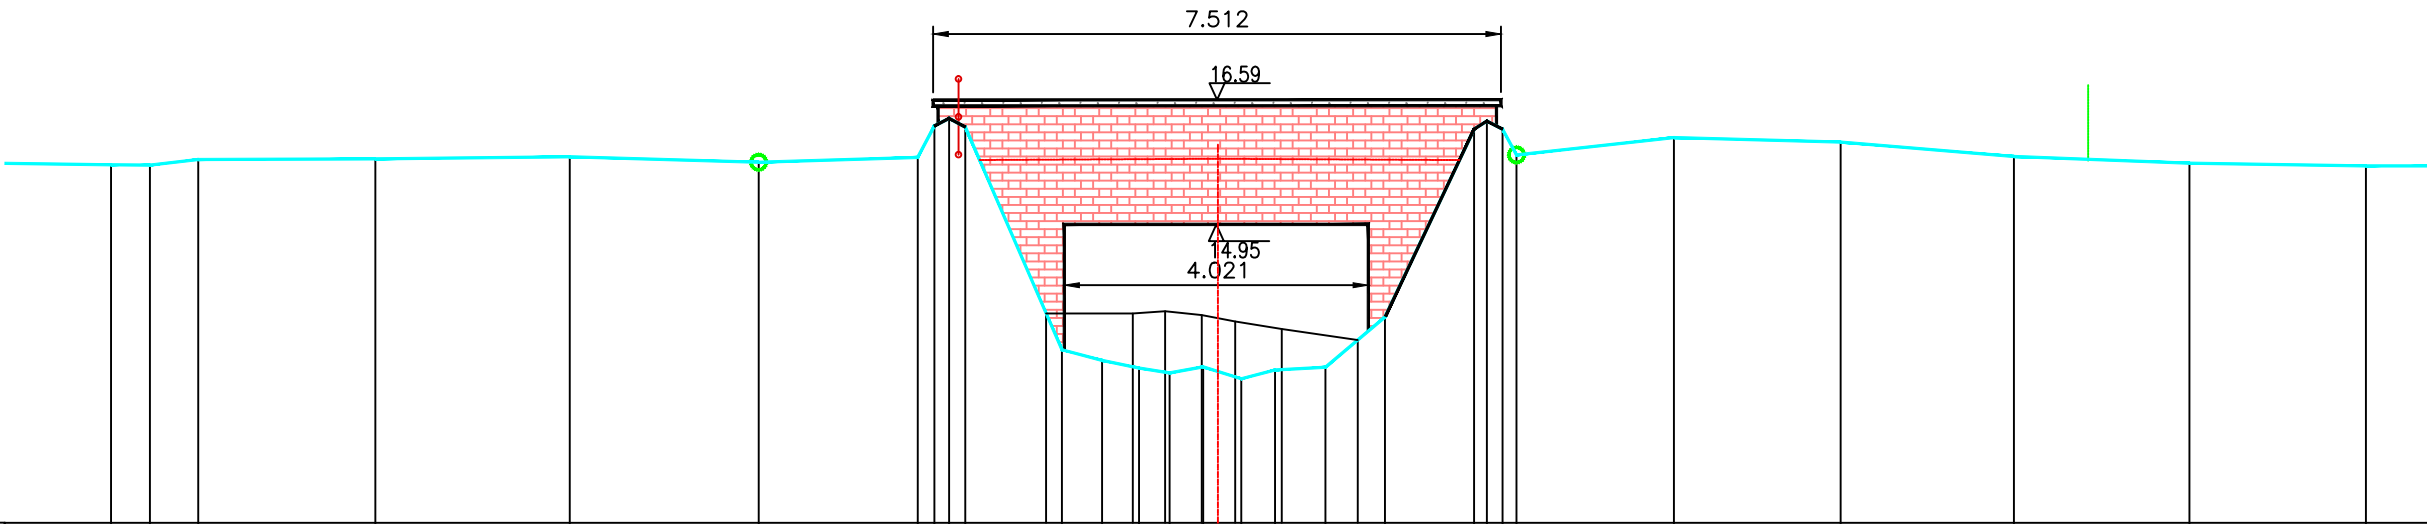

PEIL VASTE BODEM		15.73	15.73	15.80		15.81		15.84		15.77		15.83	16.25	16.35	16.23	13.29	13.15	13.05	12.98	13.06	12.90	13.02	13.06	13.72		16.21	16.31	16.20	15.86		16.09		16.03		15.84		15.76		15.72
TUSSENAFSTAND VASTE BODEM	2.44	0.52	0.64	2.34		2.57		2.50		2.10		0.22	0.20	0.21	1.28		0.53	0.49	0.40	0.44	0.50	0.45	0.67	0.79	1.18		0.17	0.21	0.18	2.08		2.20		2.29		2.32		2.33	
SAMENGESTELDE AFSTAND VASTE BODEM	9.06	9.58	10.21		12.56		15.13		17.63		19.73	19.95	20.15	20.36		21.64	22.17	22.66	23.06	23.51	24.01	24.46	25.13	25.91		27.09	27.26	27.47	27.65		29.74		31.94		34.23		36.56		38.89
PEIL SLIBBODEM										13.77		13.77	13.80	13.75	13.66	13.56		13.42																					
TUSSENAFSTAND SLIBBODEM				21.43								1.15	0.43	0.49	0.44	0.62	1.01																						
SAMENGESTELDE AFSTAND SLIBBODEM										21.43		22.58	23.01	23.49	23.93	24.55	25.55																						

Gemeente Kampenhout

B2009

Weesbeek

VHAG: 6559

Locatie atlaspunt (LB72):

X-coördinaat: 164167,9706 Y-coördinaat: 180048,4114

DWARSPROFIELPLAN

Atlaspunt - 298

Datum opmeting: 12/03/2001

Schaal: 1/100



VLAAMS-
BRABANT