


	vaste bodem		gebouw
	kunstwerk		bergplaats
	slibbodem		koalmuur
	as dwarsprofiel		afsluiting algemeen
	begin begroeiing		afsluiting beton + gladde draad
	haag		afsluiting beton + prikkeldraad
	bosrand		afsluiting hout + gladde draad
	bomenrij van loofbomen		afsluiting hout + prikkeldraad
			afsluiting betonpalen en -platen
	bomenrij van naaldbomen		muurjte metselwerk
	bomenrij van fruitbomen		
	duiker as		hout
	beton		metaal
	metselwerk		

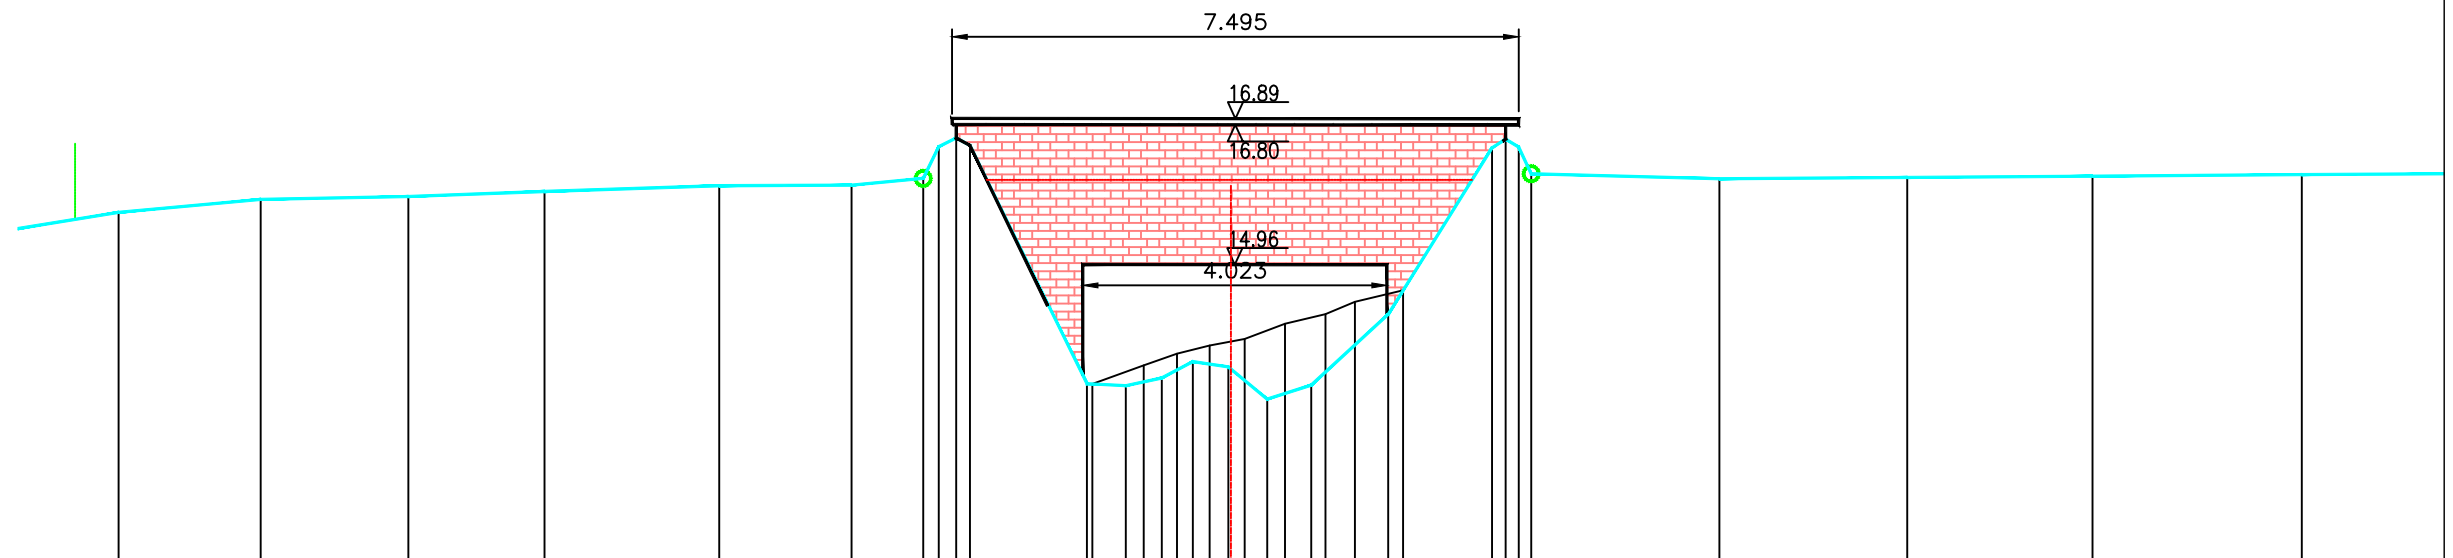

PEIL VASTE BODEM	15.65	15.82	15.86	15.92	16.00	16.01	16.10	16.52	16.53	13.38	13.36	13.46	13.67	13.60	13.18	13.36	14.30	16.50	16.61	16.51	16.16	16.09	16.11	16.12	16.15		
TUSSENAFSTAND VASTE BODEM	1.78	1.88	1.95	1.80	2.31	1.75	0.95	0.20	0.23	1.55	0.51	0.48	0.41	0.47	0.51	0.58	1.02	1.37	0.18	0.17	0.17	2.49	2.49	2.45	2.77	2.33	
SAMENGESTELDE AFSTAND VASTE BODEM	11.57	13.45	15.40	17.21	19.52	21.27	22.22	22.42	22.65	22.83	24.38	24.90	25.37	25.78	26.25	26.77	27.35	28.37	29.74	29.92	30.09	30.26	32.75	35.23	37.69	40.45	
PEIL SLIBBODEM											13.38	13.62	13.78	13.89	13.97	14.17	14.30	14.46	14.61								
TUSSENAFSTAND SLIBBODEM	24.45											0.68	0.44	0.43	0.46	0.53	0.54	0.39	0.64								
SAMENGESTELDE AFSTAND SLIBBODEM											24.45	25.13	25.57	26.01	26.47	27.00	27.54	27.93	28.56								

B2009 Weesbeek

Atlaspunt - 299
Datum opmeting: 12/03/2001
Schaal: 1/100

