

Legende

- vaste bodem

kunswerk

slibbodem

as dwarsprofiel

begin begroeiing

haag

boerand

bomenrij van loofbomen

bomenrij van naaldbomen

bomenrij van fruitbomen

duiker as

beton

metseelwerk
- gebouw

bergplaats

kaalmuur

afsluiting algemeen

afsluiting beton + gladde draad

afsluiting beton + prikkeldraad

afsluiting hout + gladde draad


afsluiting hout + prikkeldraad

afsluiting betonpalen en -platen

muurtje metseelwerk

hout

metaal

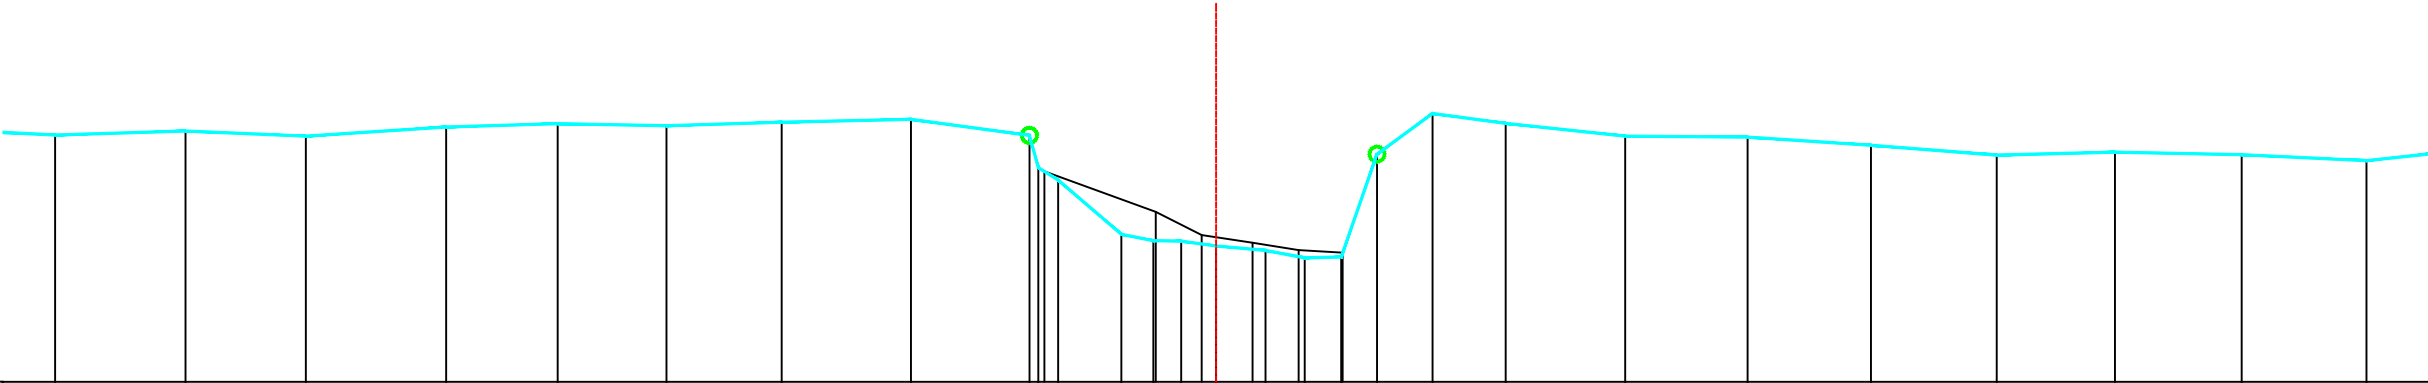

PEIL VASTE BODEM	8	15.26	15.32	15.25	15.37	15.41	15.39	15.43	15.47	15.26	14.83	14.67	13.95	13.86	13.86	13.80	13.74	13.64	13.65	15.01	15.55	15.42	15.25	15.24	15.13	15.00	15.04	15.00	14.92
TUSSENAFSTAND VASTE BODEM	8	1.72	1.59	1.86	1.47	1.44	1.52	1.71	1.57	0.12	0.26	0.84	0.42	0.37	0.46	0.66	0.52	0.48	0.47	0.74	0.97	1.58	1.62	1.63	1.66	1.56	1.68	1.65	1.5
SAMENGESTELDE AFSTAND VASTE BODEM	8	8.58	10.30	11.89	13.75	15.23	16.67	18.19	19.90	21.47	21.58	21.85	22.68	23.11	23.47	23.93	24.59	25.11	25.59	26.07	26.80	27.77	29.35	30.97	32.60	34.26	35.83	37.50	39.15
PEIL SLIBBODEM										14.78			14.25	13.94	13.84	13.74	13.71												
TUSSENAFSTAND SLIBBODEM		21.67									1.47			0.61	0.67	0.61	0.58												
SAMENGESTELDE AFSTAND SLIBBODEM										21.67			23.14	23.74	24.42	25.03	25.61												

Gemeente Kampenhout

B2009

Weesbeek

VHAG: 6559

Locatie atlaspunt (LB72):

X-coördinaat: 164345,7338 Y-coördinaat: 180021,7888

DWARSPROFIELPLAN

Atlaspunt - 303

Datum opmeting: 12/03/2001

Schaal: 1/100



VLAAMS-
BRABANT