

Legende

- vaste bodem

kunswerk

slibbodem

as dwarsprofiel

begin begroeiing

haag

boerand

bomenrij van loofbomen

bomenrij van naaldbomen

bomenrij van fruitbomen

duiker as

beton

metseiwerk
- gebouw

bergplaats

kaaimuur

afsluiting algemeen

afsluiting beton + gladde draad

afsluiting beton + prikkeldraad

afsluiting hout + gladde draad

afsluiting hout + prikkeldraad


afsluiting betonpalen en -platen

muurtje metseiwerk

hout

metaal

Kunswerk 6559/511 stroomafwaarts

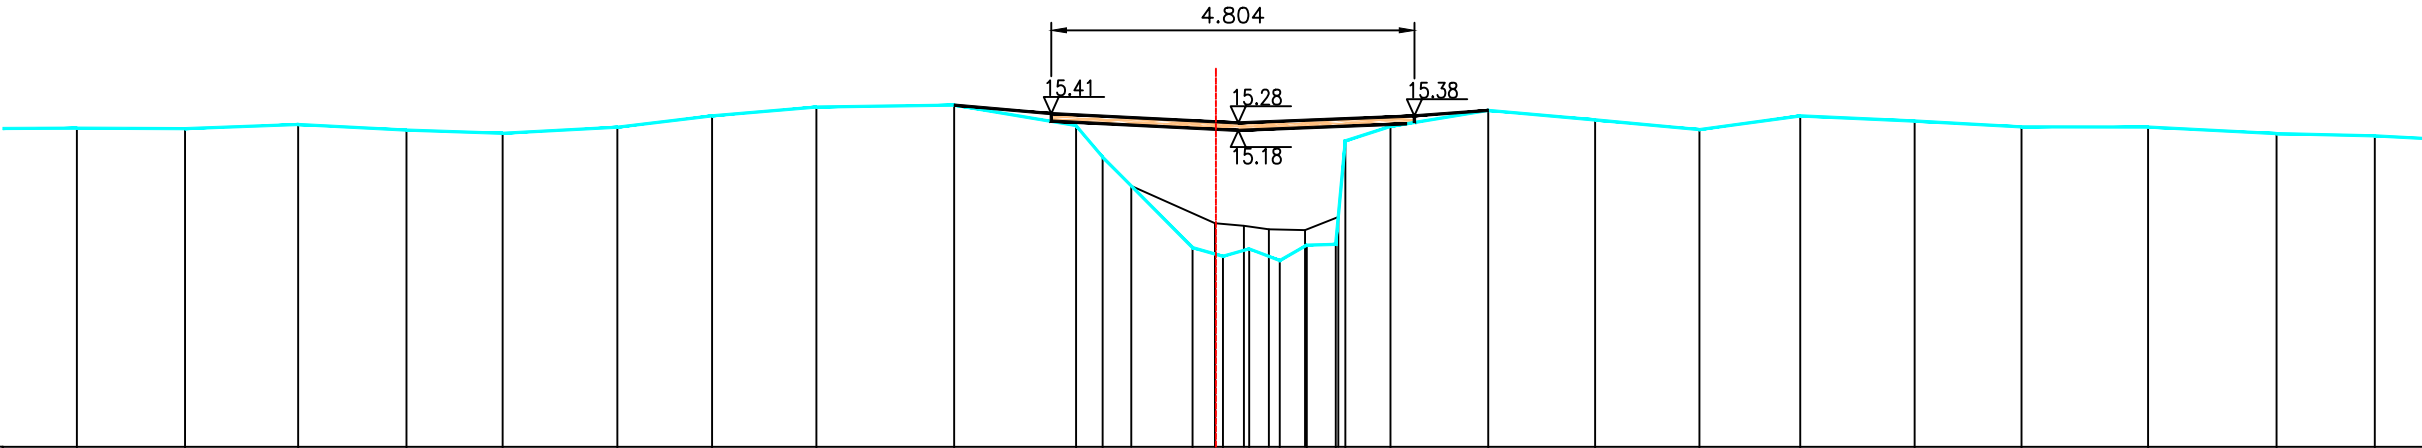

|                                   |       
|-----------------------------------|-------|-------|-------|-------|-------|-------|-------|-------|-------|-------|-------|-------|-------|-------|-------|-------|-------|-------|-------|-------|-------|-------|-------|-------|-------|-------|-------|-------|-----|
| PEIL VASTE BODEM                  | 15.21 | 15.21 | 15.26 | 15.19 | 15.15 | 15.23 | 15.38 | 15.49 | 15.52 | 15.25 | 14.83 | 13.63 | 13.52 | 13.62 | 13.46 | 13.67 | 13.68 | 15.05 | 15.24 | 15.45 | 15.32 | 15.19 | 15.38 | 15.31 | 15.23 | 15.23 | 15.14 | 15.11 |     |
| TUSSENAFSTAND VASTE BODEM         | 0.59  | 1.43  | 1.50  | 1.43  | 1.27  | 1.52  | 1.25  | 1.38  | 1.82  | 1.61  | 0.35  | 1.19  | 0.40  | 0.35  | 0.40  | 0.36  | 0.38  | 0.13  | 0.60  | 1.29  | 1.41  | 1.38  | 1.33  | 1.51  | 1.41  | 1.67  | 1.70  | 1.30  | 1.4 |
| SAMENGESTELDE AFSTAND VASTE BODEM | 6.69  | 8.12  | 9.62  | 11.05 | 12.32 | 13.84 | 15.10 | 16.48 | 18.30 | 19.91 | 20.26 | 21.45 | 21.85 | 22.20 | 22.61 | 22.96 | 23.35 | 23.47 | 24.07 | 25.36 | 26.78 | 28.16 | 29.49 | 31.00 | 32.42 | 34.09 | 35.79 | 37.09 |     |
| PEIL SLIBBODEM                    |       |       |       |       |       |       |       |       |       |       |       | 14.45 | 13.96 | 13.92 | 13.88 | 13.86 | 14.04 |       |       |       |       |       |       |       |       |       |       |       |     |
| TUSSENAFSTAND SLIBBODEM           | 20.64 |       |       |       |       |       |       |       |       |       |       | 1.11  | 0.38  | 0.33  | 0.48  | 0.44  |       |       |       |       |       |       |       |       |       |       |       |       |     |
| SAMENGESTELDE AFSTAND SLIBBODEM   | 20.64 |       |       |       |       |       |       |       |       |       |       | 21.75 | 22.13 | 22.46 | 22.94 | 23.38 |       |       |       |       |       |       |       |       |       |       |       |       |     |

Gemeente Kampenhout

B2009

Weesbeek

VHAG: 6559

Locatie atlaspunt (LB72):

X-coördinaat: 164490,2723 Y-coördinaat: 180037,5217

DWARSPROFIELPLAN

Atlaspunt - 308

Datum opmeting: 12/03/2001

Schaal: 1/100



VLAAMS-  
BRABANT