

Legende

-  vaste bodem

 kunstwerk

 slibbodem

 as dwarsprofiel

 begin begroeiing

 haag

 boerand

 bomenrij van loofbomen

 bomenrij van naaldbomen

 bomenrij van fruitbomen

 duiker as

 beton

 metselwerk
-  gebouw

 bergplaat

 kaaimuur

 afsluiting algemeen

 afsluiting beton + gladde draad

 afsluiting beton + prikkeldraad

 afsluiting hout + gladde draad


 afsluiting hout + prikkeldraad

 afsluiting betonpalen en -platen

 muurtje metselwerk

 hout

 metaal

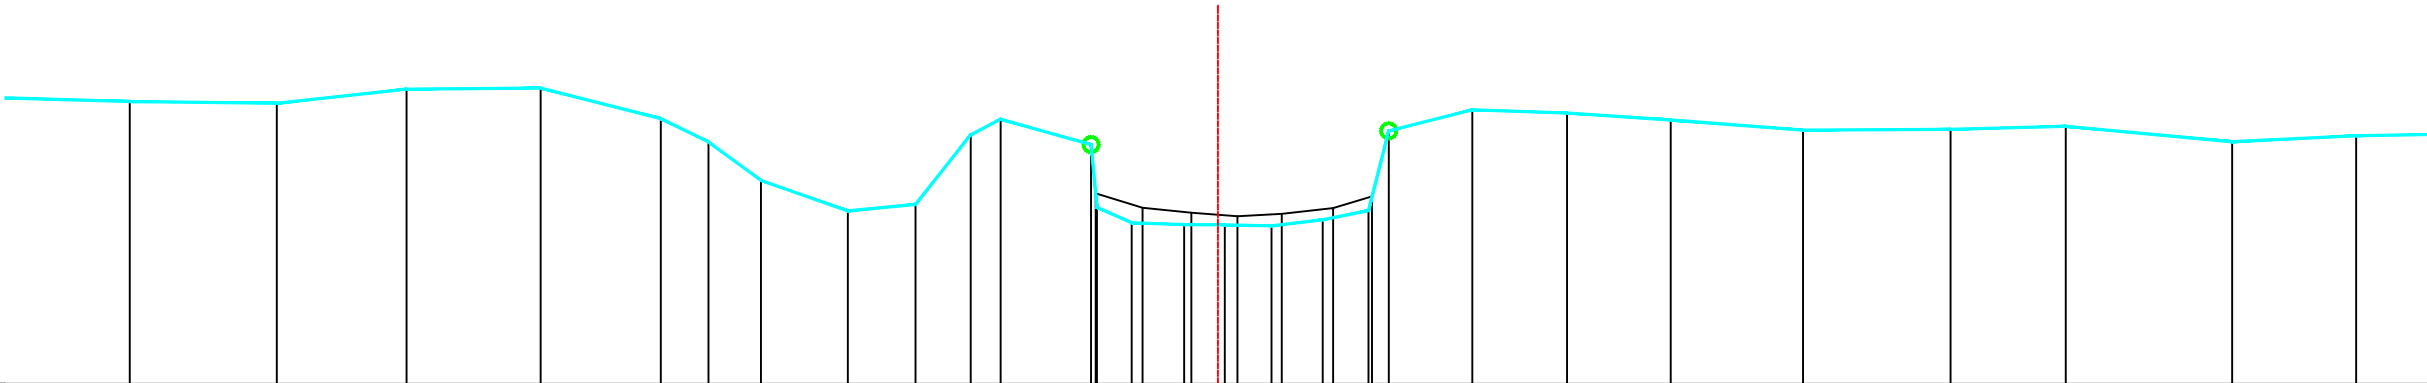

PEIL VASTE BODEM	15.73	15.71	15.90	15.91	15.51	15.20	14.69	14.29	14.37	15.29	15.50	15.16	14.33	14.13	14.11	14.10	14.09	14.17	14.29	15.34	15.62	15.58	15.49	15.35	15.36	15.40	15.20	15.28												
TUSSENAFSTAND VASTE BODEM	1.76	1.95	1.72	1.77	1.59	0.63	0.70	1.15	0.89	0.73	0.40	1.20	0.08	0.46	0.69	0.54	0.62	0.68	0.60	0.27	1.11	1.25	1.37	1.75	1.95	1.52	2.20	1.64	2.00											
SAMENGESTELDE AFSTAND VASTE BODEM	13.60	15.54	17.26	19.03	20.62	21.25	21.95	23.10	23.99	24.72	25.12	26.32	26.39	26.85	27.55	28.08	28.70	29.38	29.98	30.25	31.36	32.61	33.98	35.73	37.68	39.21	41.41	43.05												
PEIL SLIBBODEM													14.52	14.33	14.26	14.21	14.25	14.32	14.48																					
TUSSENAFSTAND SLIBBODEM	26.38																								0.62	0.65	0.61	0.59	0.68	0.52										
SAMENGESTELDE AFSTAND SLIBBODEM													26.38	27.00	27.64	28.25	28.84	29.52	30.03																					

Gemeente Kampenhout

B2009

Weesbeek

VHAG: 6559

Locatie atlaspunt (LB72):

X-coördinaat: 164600,5213 Y-coördinaat: 180050,625

DWARSPROFIELPLAN

Atlaspunt - 313

Datum opmeting: 12/03/2001

Schaal: 1/100



**VLAAMS-
BRABANT**