


Legende

- vaste bodem
- kunswerk
- slibbodem
- as dwarsprofiel
- begin begroeiing
- haag
- boerand
- bomenrij van loofbomen
- bomenrij van naaldbomen
- bomenrij van fruitbomen
- duiker as
- beton
- metseelwerk
- gebouw
- bergplaats
- kaaimuur
- afsluiting algemeen
- afsluiting beton + gladde draad
- afsluiting beton + prikkeldraad
- afsluiting hout + gladde draad
- afsluiting hout + prikkeldraad
- afsluiting betonpalen en -platen
- muurtje metseelwerk
- hout
- metaal

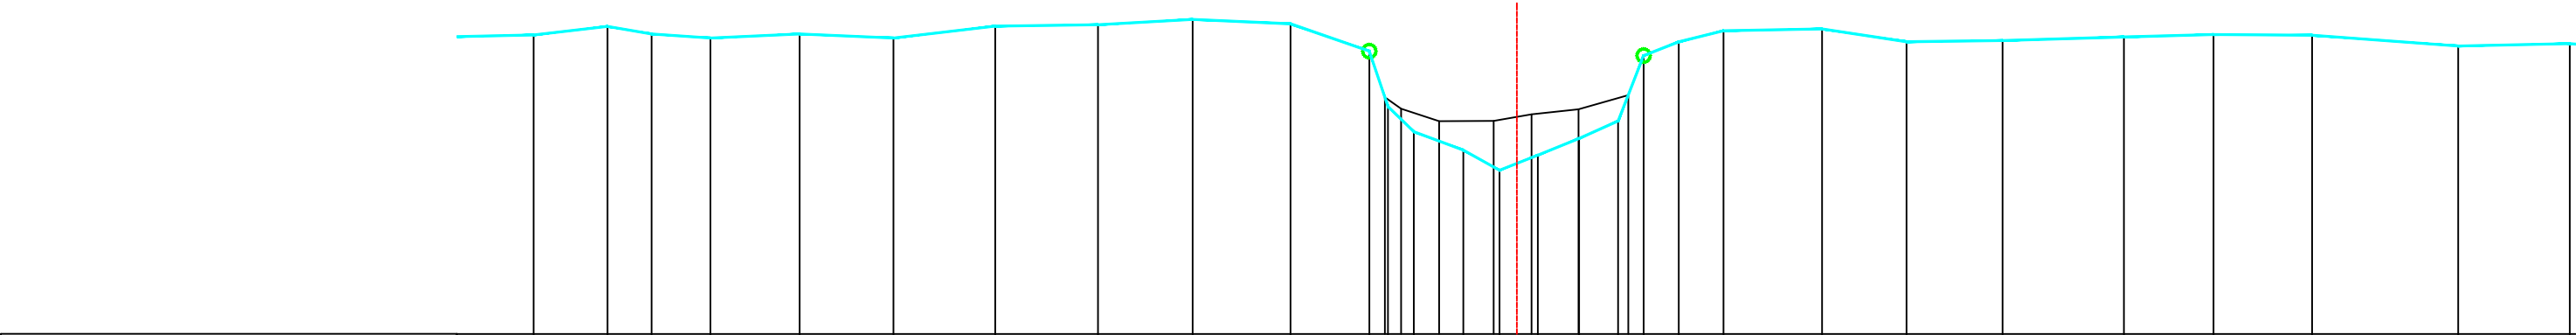

PEIL VASTE BODEM	15.52	15.65	15.53	15.47	15.54	15.47	15.65	15.68	15.75	15.69	15.27	14.44	14.06	13.78	13.47	13.70	13.95	14.22	15.21	15.42	15.58	15.61	15.42	15.44	15.49	15.53	15.52	15.35	15.39
TUSSENAFSTAND VASTE BODEM	1.18	1.12	0.67	0.89	1.35	1.42	1.54	1.55	1.43	1.48	1.19	0.28	0.39	0.75	0.55	0.58	0.62	0.59	0.39	0.53	0.68	1.49	1.28	1.45	1.84	1.36	1.49	2.21	1.69
SAMENGESTELDE AFSTAND VASTE BODEM	8.43	9.55	10.21	11.10	12.45	13.87	15.42	16.97	18.40	19.89	21.08	21.36	21.75	22.50	23.05	23.63	24.25	24.85	25.23	25.76	26.44	27.93	29.21	30.67	32.50	33.86	35.35	37.56	39.25
PEIL SLIBBODEM	14.58 14.40 14.22 14.22 14.32 14.40 14.61																												
TUSSENAFSTAND SLIBBODEM	21.31 21.36 22.14 22.96 23.53 24.24 25.00																												
SAMENGESTELDE AFSTAND SLIBBODEM																													

Gemeente Kampenhout

B2009

Weesbeek

VHAG: 6559

Locatie atlaspunt (LB72):

X-coördinaat: 164603,7885 Y-coördinaat: 180055,0539

DWARSPROFIELPLAN

Atlaspunt - 314

Datum opmeting: 12/03/2001

Schaal: 1/100



VLAAMS-
BRABANT