

Legende

- vaste bodem

kunswerk

slibbodem

as dwarsprofiel

begin begroeiing

haag

boerand

bomenrij van loofbomen

bomenrij van naaldbomen

bomenrij van fruitbomen

duiker as

beton

metseelwerk
- gebouw

bergplaats

kaaimuur

afsluiting algemeen

afsluiting beton + gladde draad

afsluiting beton + prikkeldraad

afsluiting hout + gladde draad

afsluiting hout + prikkeldraad


afsluiting betonpalen en -platen

muurtje metseelwerk

hout

metaal

Kunswerk 6559/571 stroomopwaarts

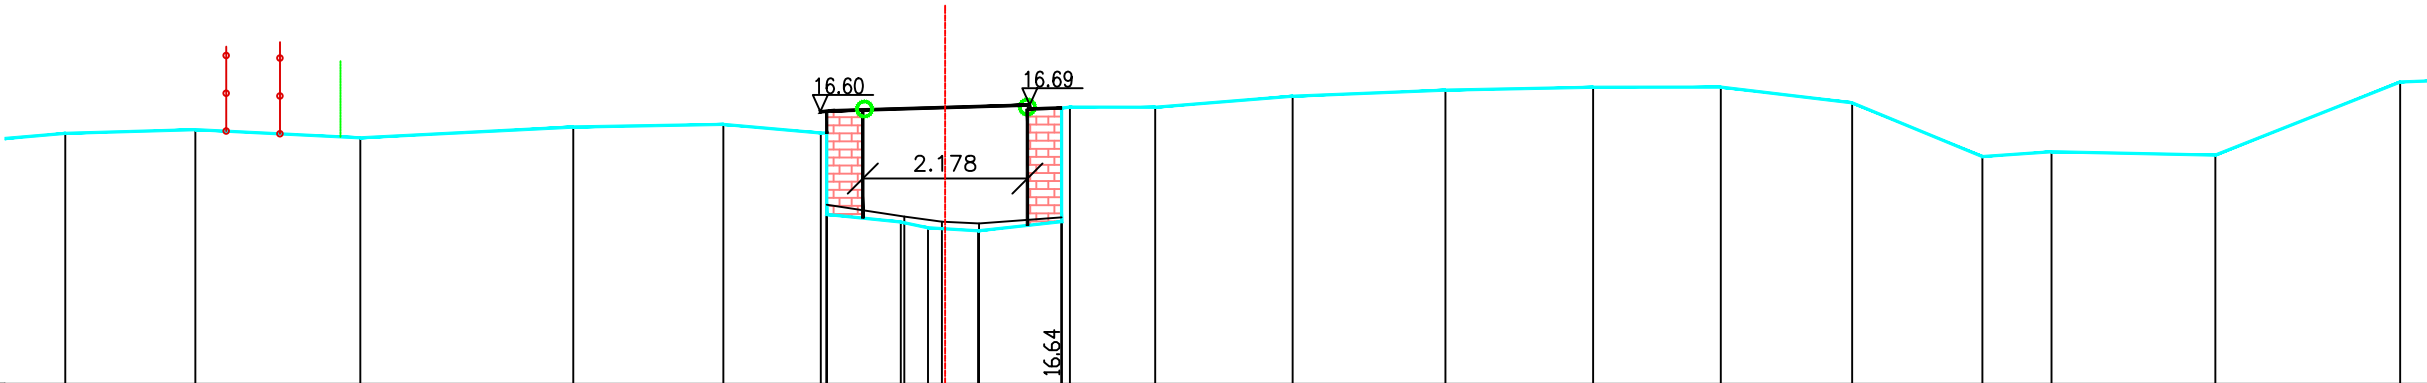

PEIL VASTE BODEM	16.31	16.36	16.25	16.39	16.43	16.32	16.32	15.14	15.06	15.02	15.14	16.64	16.66	16.66	16.80	16.88	16.92	16.92	16.71	16.00	16.07	16.02	16.99
TUSSENAFSTAND VASTE BODEM	1	1.72	2.18	2.82	1.98	1.29	0.08	0.98	0.36	0.66	1.10	0.11	1.13	1.82	2.02	1.96	1.69	1.74	1.72	0.92	2.17	2.45	
SAMENGESTELDE AFSTAND VASTE BODEM	13.52	15.24	17.43	20.24	22.23	23.52	23.60	24.58	24.94	25.60	26.70	26.81	27.94	29.76	31.78	33.74	35.42	37.16	38.88	39.80	41.97	44.41	
PEIL SLIBBODEM						15.37	15.37	15.21	15.14	15.12	15.20												
TUSSENAFSTAND SLIBBODEM								1.03	0.50	0.49	1.09												
SAMENGESTELDE AFSTAND SLIBBODEM						23.60	24.62	25.12	25.61	26.70													

Gemeente Kampenhout

B2009

Weesbeek

VHAG: 6559

Locatie atlaspunt (LB72):

X-coördinaat: 165225,5847 Y-coördinaat: 179905,9241

DWARSPROFIELPLAN

Atlaspunt - 344

Datum opmeting: 12/03/2001

Schaal: 1/100



VLAAMS-
BRABANT