

Legende

- vaste bodem

kunswerk

slibbodem

as dwarsprofiel

begin begroeiing

haag

boerand

bomenrij van loofbomen

bomenrij van naaldbomen

bomenrij van fruitbomen

duiker as

beton

metseelwerk
- gebouw

bergplaats

kaaimuur

afsluiting algemeen

afsluiting beton + gladde draad

afsluiting beton + prikkeldraad

afsluiting hout + gladde draad


afsluiting hout + prikkeldraad

afsluiting betonpalen en -platen

muurtje metseelwerk

hout

metaal

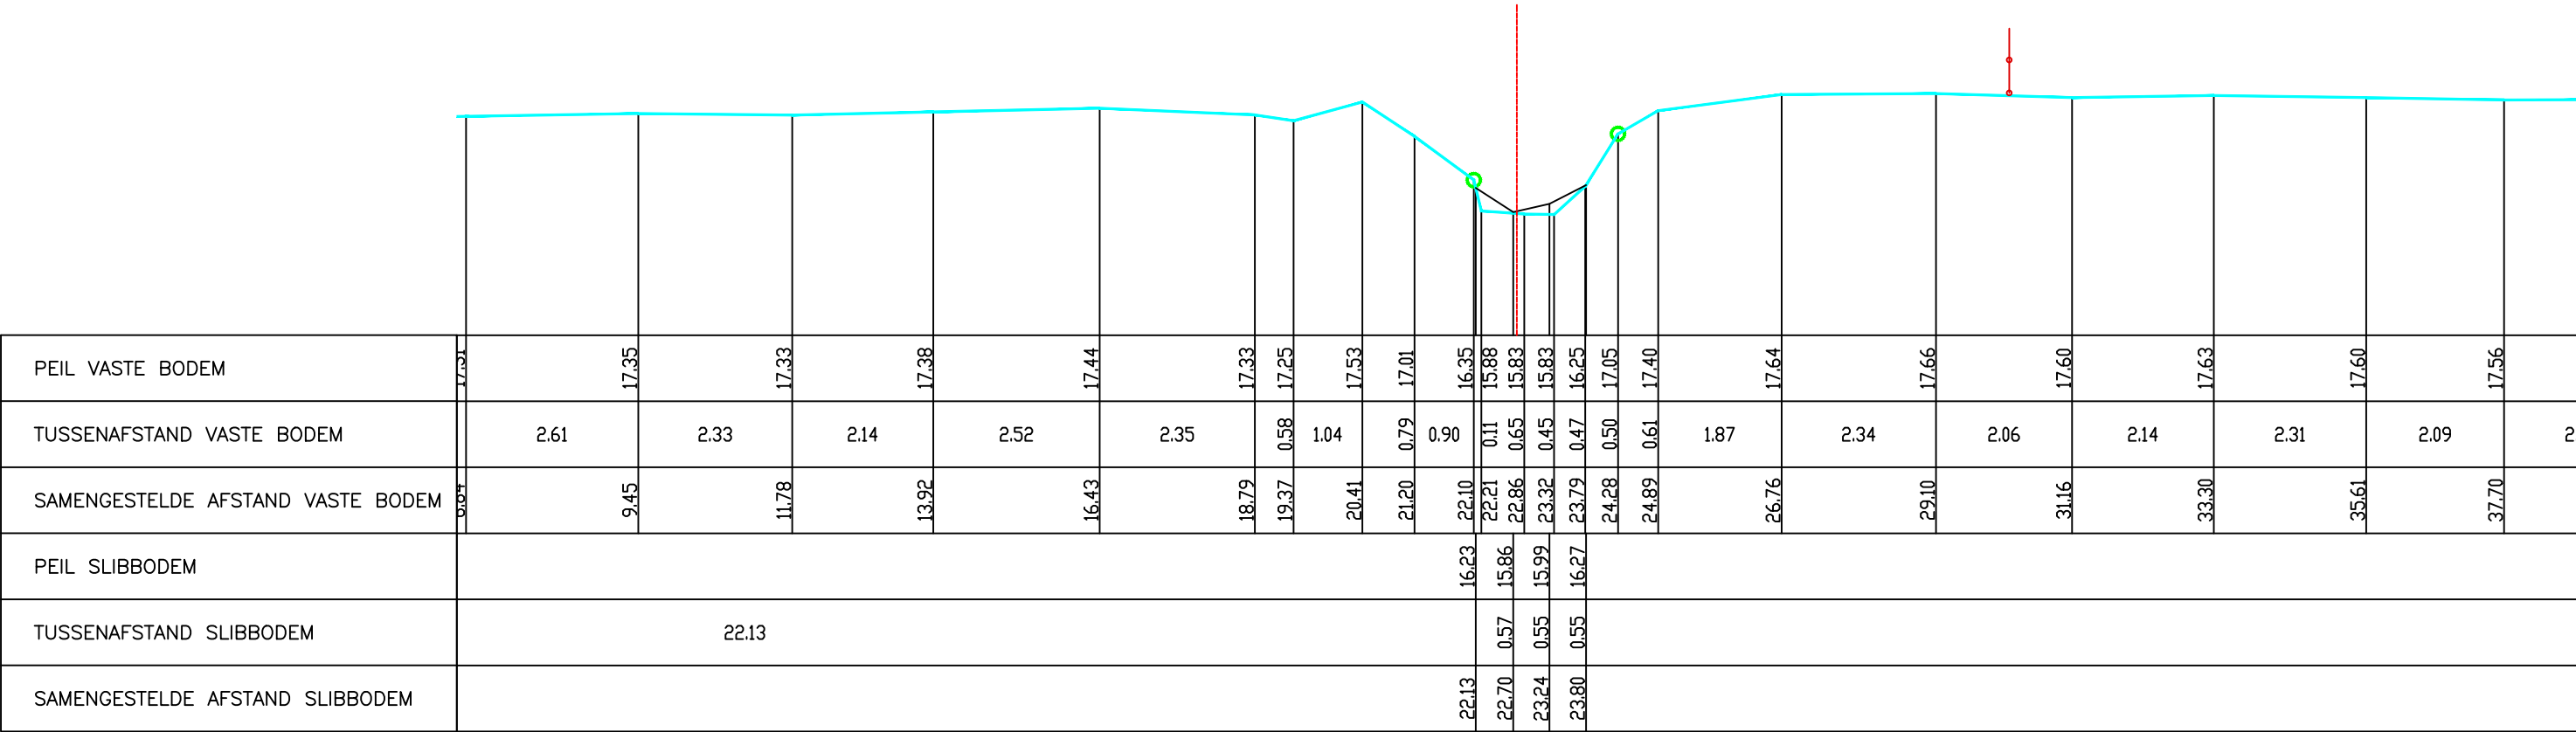

Gemeente Kortenberg\_Kampenhout

B2009

Weesbeek

VHAG: 6559

Locatie ataspunt (LB72): X-coördinaat: 165597,161 Y-coördinaat: 179455,078

DWARSPROFIELPLAN

Ataspunt - 363  
Datum opmeting: 12/03/2001  
Schaal: 1/100

