

Legende

- vaste bodem

kunswerk

slibbodem

as dwarsprofiel

begin begroeiing

haag

boerand

bomenrij van loofbomen

bomenrij van naaldbomen

bomenrij van fruitbomen

duiker as

beton

metseelwerk
- gebouw

bergplaats

kaaimuur

afsluiting algemeen

afsluiting beton + gladde draad

afsluiting beton + prikkeldraad

afsluiting hout + gladde draad

afsluiting hout + prikkeldraad


afsluiting betonpalen en -platen

muurtje metseelwerk

hout

metaal

Kunswerk 6559/611 stroomopwaarts

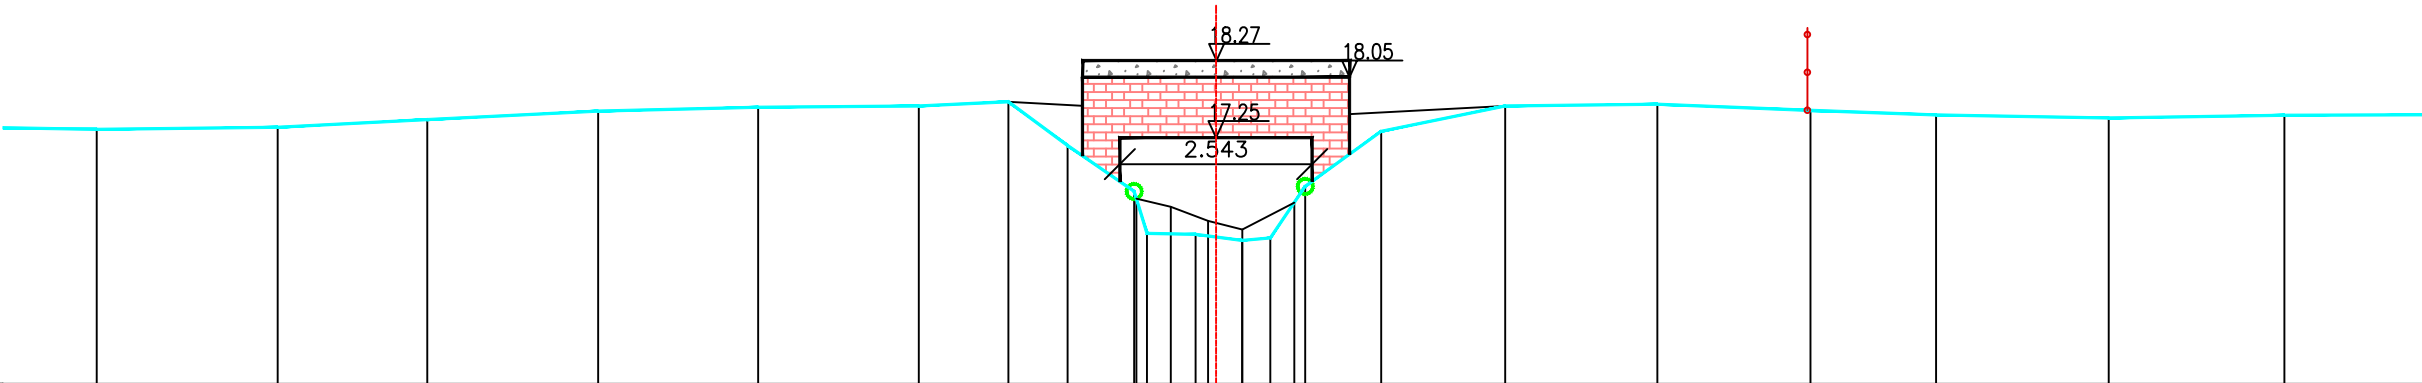

PEIL VASTE BODEM		17.36		17.39		17.49		17.61		17.66		17.67		17.73		17.15		16.54		15.99		15.98		15.90		15.93		16.61		17.34		17.67		17.70		17.61		17.55		17.51		17.55	
TUSSENAFSTAND VASTE BODEM	7		2.39		1.98		2.26		2.12		2.12		1.19		0.78		0.88		0.17		0.64		0.61		0.37		0.46		1.00		1.64		2.01		2.03		1.66		2.29		2.32		2.34
SAMENGESTELDE AFSTAND VASTE BODEM		11.77		14.17		16.15		18.41		20.52		22.65		23.84		24.62		25.50		25.67		26.31		26.93		27.30		27.76		28.77		30.41		32.42		34.45		36.11		38.39		40.72	
PEIL SLIBBODEM																			16.45	16.34	16.15	16.04	16.39																				
TUSSENAFSTAND SLIBBODEM	25.53																		0.45	0.49	0.45	0.69																					
SAMENGESTELDE AFSTAND SLIBBODEM																			25.53	25.98	26.48	26.93	27.62																				

Gemeente Kortenberg_Kamphenhout

B2009

Weesbeek

VHAG: 6559

Locatie atlaspunt (LB72):

X-coördinaat: 165619,1399 Y-coördinaat: 179414,4567

DWARSPROFIELPLAN

Atlaspunt - 365

Datum opmeting: 12/03/2001

Schaal: 1/100



VLAAMS-
BRABANT