


	vaste bodem		gebouw
	kunstwerk		bergplaats
	slibbodem		kaaimuur
	as dwarsprofiel		afsluiting algemeen
	begin begroeiing		afsluiting beton + gladde draad
	hoog		afsluiting beton + prikkeldraad
	boerand		afsluiting hout + gladde draad
	bomenrij van loofbomen		afsluiting hout + prikkeldraad
	bomenrij van naaldbomen		afsluiting betonpalen en -platen
	bomenrij van fruitbomen		muurte metselwerk
	duiker as		hout
	beton		metaal
	metselwerk		

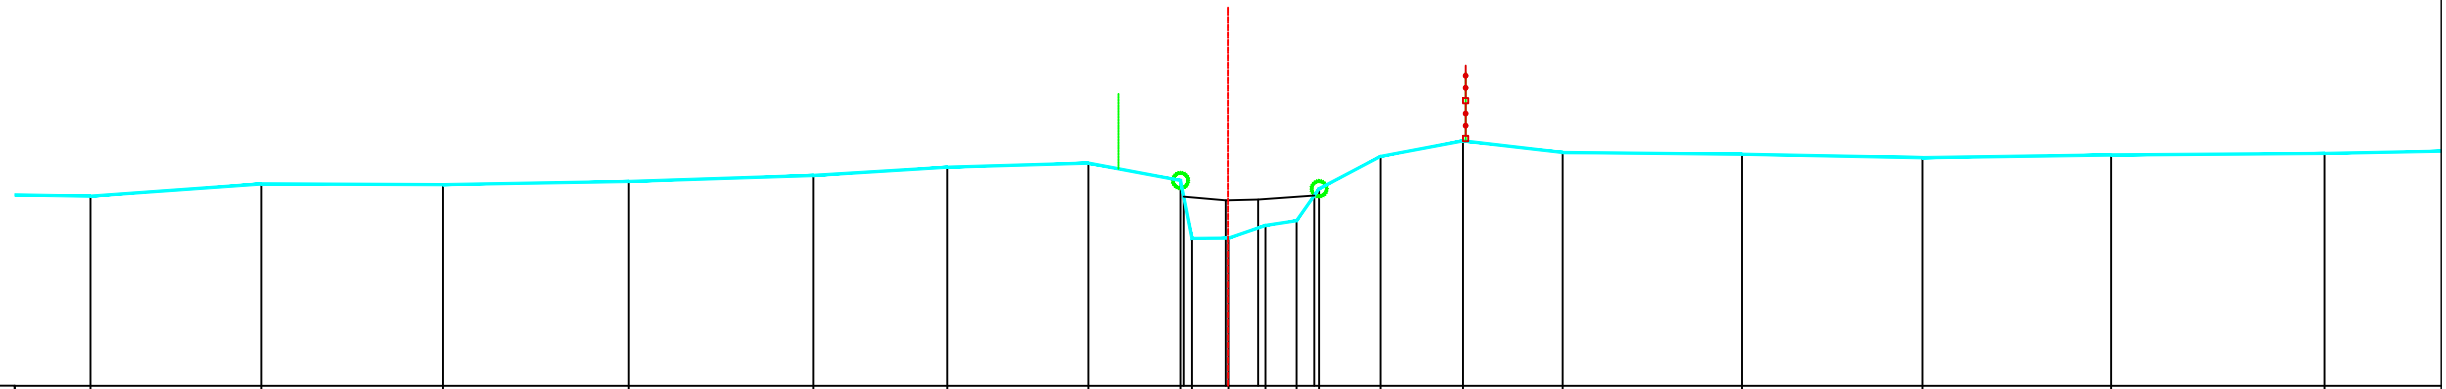

PEIL VASTE BODEM	18.51	18.67	18.66	18.70	18.78	18.89	18.94	18.71	17.95	17.95	18.12	18.18	18.61	19.03	19.24	19.08	19.06	19.02	19.05	19.07	
TUSSENAFSTAND VASTE BODEM		2.26	2.40	2.46	2.44	1.77	1.87	1.22	0.15	0.49	0.41	0.30	0.81	1.09	1.32	2.37	2.39	2.50	2.82	2.8	
SAMENGESTELDE AFSTAND VASTE BODEM	10.94	13.20	15.60	18.06	20.50	22.27	24.14	25.36	25.51	25.99	26.48	26.89	27.19	28.00	29.09	30.41	32.78	35.17	37.67	40.49	
PEIL SLIBBODEM											18.50	18.45	18.46	18.52							
TUSSENAFSTAND SLIBBODEM	25.40										0.56	0.43	0.74								
SAMENGESTELDE AFSTAND SLIBBODEM											25.40	25.96	26.38	27.13							

B2009 Weesbeek

Locatie atlaspunt (LB72): X-coördinaat: 165198,0737 Y-coördinaat: 178703,1069

Atlaspunt - 406
Datum opmeting: 12/03/2001
Schaal: 1/100

