

Legende

- vaste bodem

kunswerk

slibbodem

as dwarsprofiel

begin begroeiing

haag

boerand

bomenrij van loofbomen

bomenrij van naaldbomen

bomenrij van fruitbomen

duiker as

beton

metseiwerk
- gebouw

bergplaats

kaaimuur

afsluiting algemeen

afsluiting beton + gladde draad

afsluiting beton + prikkeldraad

afsluiting hout + gladde draad

afsluiting hout + prikkeldraad


afsluiting betonpalen en -platen

muurtje metseiwerk

hout

metaal

Kunswerk 6559/701 stroomafwaarts

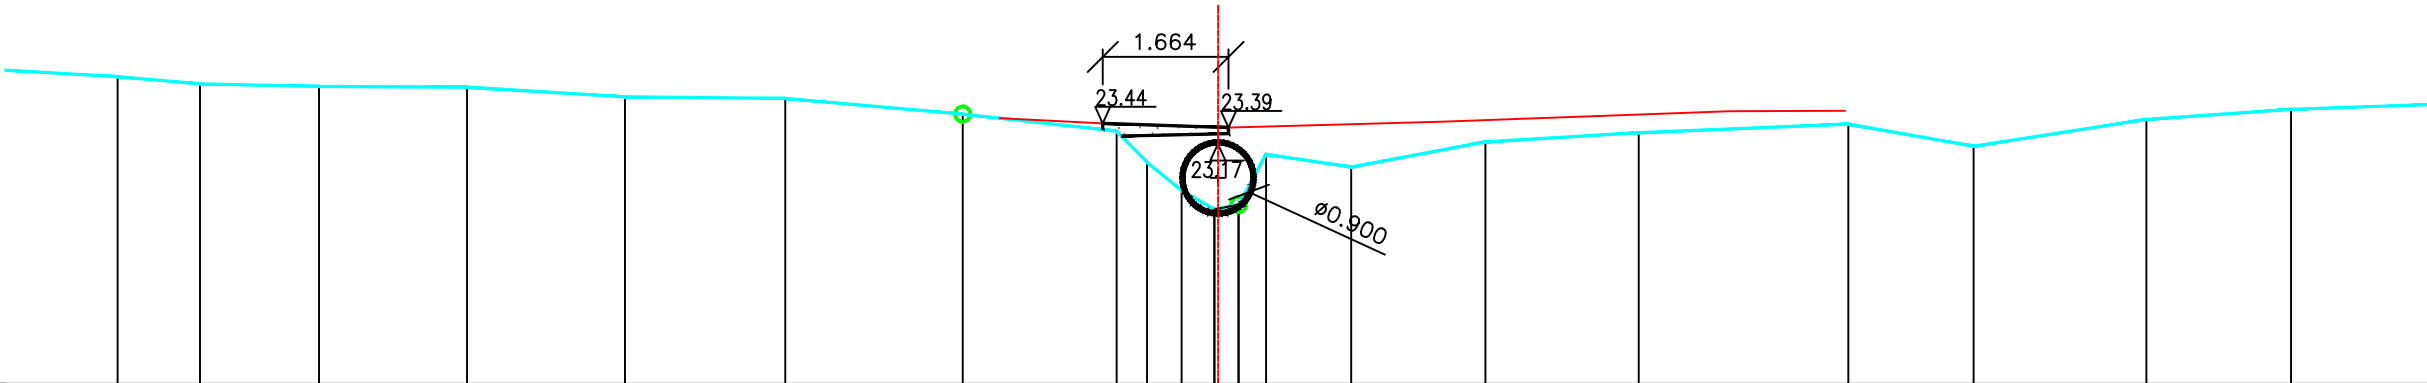

PEIL VASTE BODEM	24.06	23.97	23.93	23.92	23.79	23.77	23.57	23.34	22.93	22.55	22.31	22.37	23.03	22.87	23.20	23.32	23.43	23.14	23.50	23.63			
TUSSENAFSTAND VASTE BODEM	1.82	1.09	1.57	1.96	2.09	2.12	2.35	2.04	0.40	0.46	0.43	0.32	0.36	1.12	1.78	2.03	2.77	1.66	2.29	1.91	2.11		
SAMENGESTELDE AFSTAND VASTE BODEM	5.63	6.72	8.30	10.26	12.34	14.47	16.81	18.85	19.25	19.71	20.14	20.46	20.83	21.95	23.73	25.76	28.53	30.18	32.47	34.38			
PEIL SLIBBODEM												22.31											
TUSSENAFSTAND SLIBBODEM	20.14											20.14	0.32										
SAMENGESTELDE AFSTAND SLIBBODEM												20.14	20.46										

Gemeente Kortenber

B2009

Weesbeek

VHAG: 6559

Locatie atlaspunt (LB72):

X-coördinaat: 164275,4291 Y-coördinaat: 177693,0115

DWARSPROFIELPLAN

Atlaspunt - 453

Datum opmeting: 12/03/2001

Schaal: 1/100



VLAAMS-
BRABANT