


	vaste bodem		gebouw
	kunstwerk		bergplaats
	slibbodem		koaimuur
	as dwarsprofiel		afsluiting algemeen
	begin begroeiing		afsluiting beton + gladde draad
	hoog		afsluiting beton + prikkeldraad
	boerand		afsluiting hout + gladde draad
	bomenrij van loofbomen		afsluiting hout + prikkeldraad
	bomenrij van naaldbomen		afsluiting betonpalen en -platen
	bomenrij van fruitbomen		muurjte metselwerk
	duiker as		hout
	beton		metaal
	metselwerk		

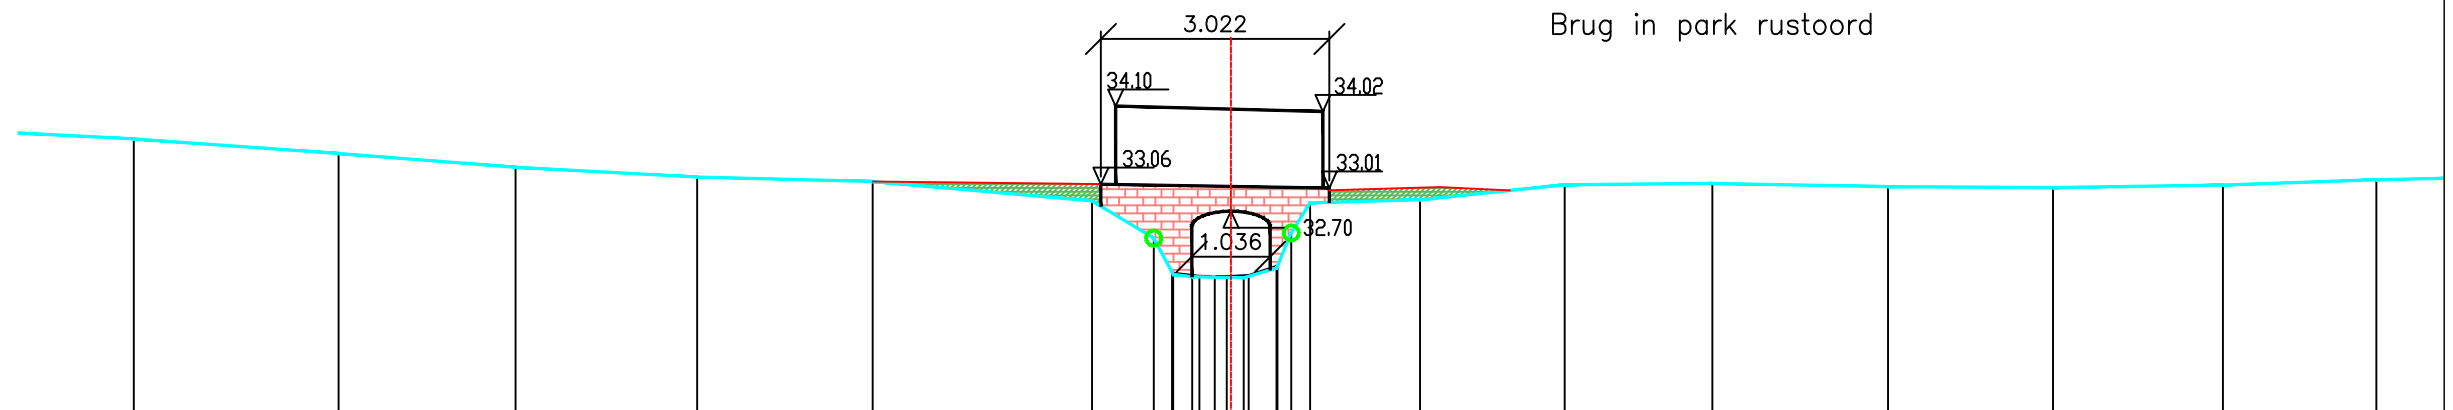

PEIL VASTE BODEM	33.66	33.47	33.29	33.16	33.10	32.84	32.35	31.87	31.84	31.83	31.95	32.42	32.82	32.86	33.05	33.07	33.03	33.02	33.05	33.12		
TUSSENAFSTAND VASTE BODEM	1.81	2.71	2.34	2.40	2.32	2.90	0.82	0.26	0.25	0.30	0.38	0.43	0.20	1.45	1.91	1.95	2.32	2.18	2.25	2.03	2.03	
SAMENGESTELDE AFSTAND VASTE BODEM	10.70	13.41	15.75	18.15	20.48	23.38	24.19	24.45	24.70	25.00	25.38	25.82	26.01	27.72	29.63	31.58	33.91	36.09	38.34	40.37		
PEIL SLIBBODEM												31.89	31.85	31.85	31.86	31.99						
TUSSENAFSTAND SLIBBODEM	24.44											0.36	0.36	0.36	0.29	0.38						
SAMENGESTELDE AFSTAND SLIBBODEM												24.44	24.80	25.16	25.45	25.83						

B2009

Weesbeek

X-coördinaat: 163277,7801 Y-coördinaat: 176894,9058

Schaal:	1/100
---------	-------

