


|                                                                                   |                         |                                                                                   |                                  |
|-----------------------------------------------------------------------------------|-------------------------|-----------------------------------------------------------------------------------|----------------------------------|
|  | vaste bodem             |  | gebouw                           |
|  | kunstwerk               |  | bergplaats                       |
|  | slibbodem               |  | kaaimuur                         |
|  | as dwarsprofiel         |  | afsluiting algemeen              |
|  | begin begroeiing        |  | afsluiting beton + gladde draad  |
|  | hoog                    |  | afsluiting beton + prikkeldraad  |
|  | boerand                 |  | afsluiting hout + gladde draad   |
|  | bomenrij van loofbomen  |  | afsluiting hout + prikkeldraad   |
|  | bomenrij van naaldbomen |  | afsluiting betonpalen en -platen |
|  | bomenrij van fruitbomen |  | muurte metselwerk                |
|  | duiker as               |  | hout                             |
|   | beton                   |  | metaal                           |
|   | metselwerk              |                                                                                   |                                  |

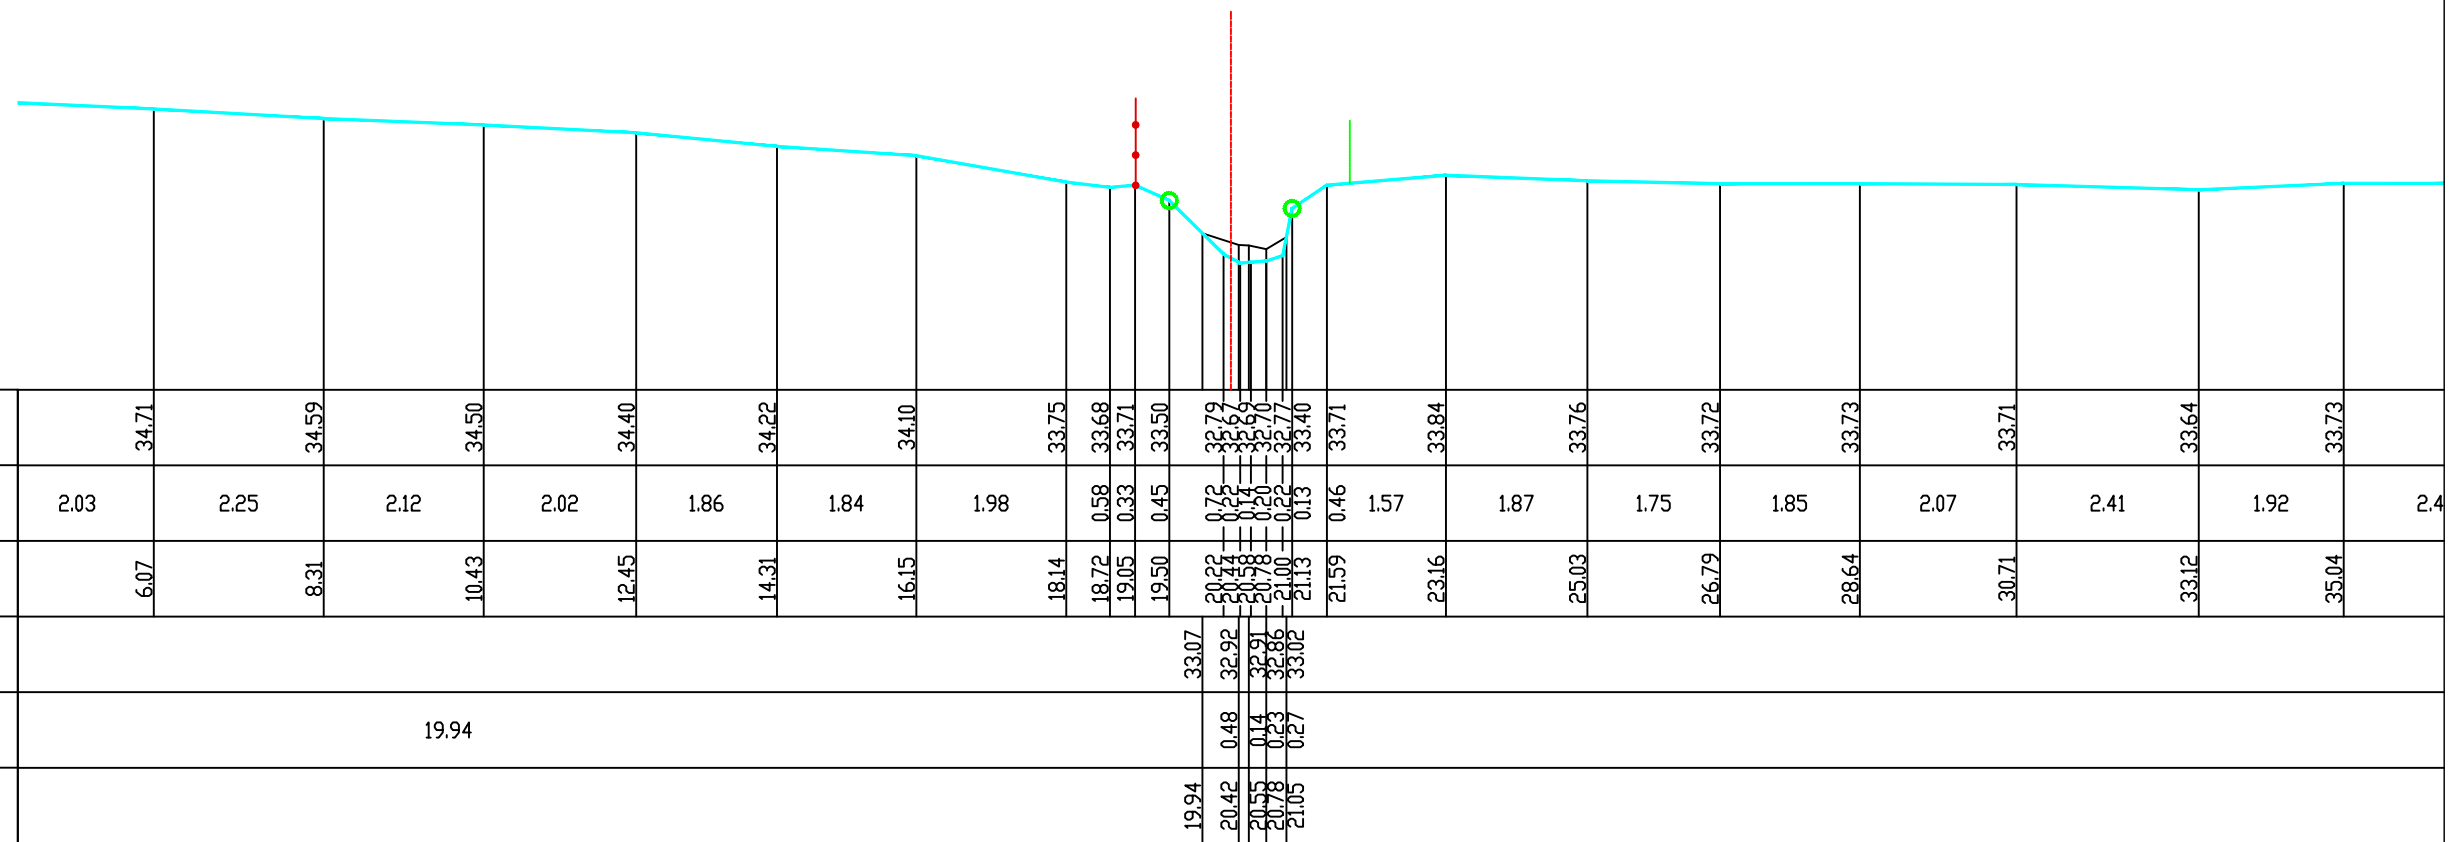

**B2009 Weesbeek**



**VLAAMS-  
BRABANT**