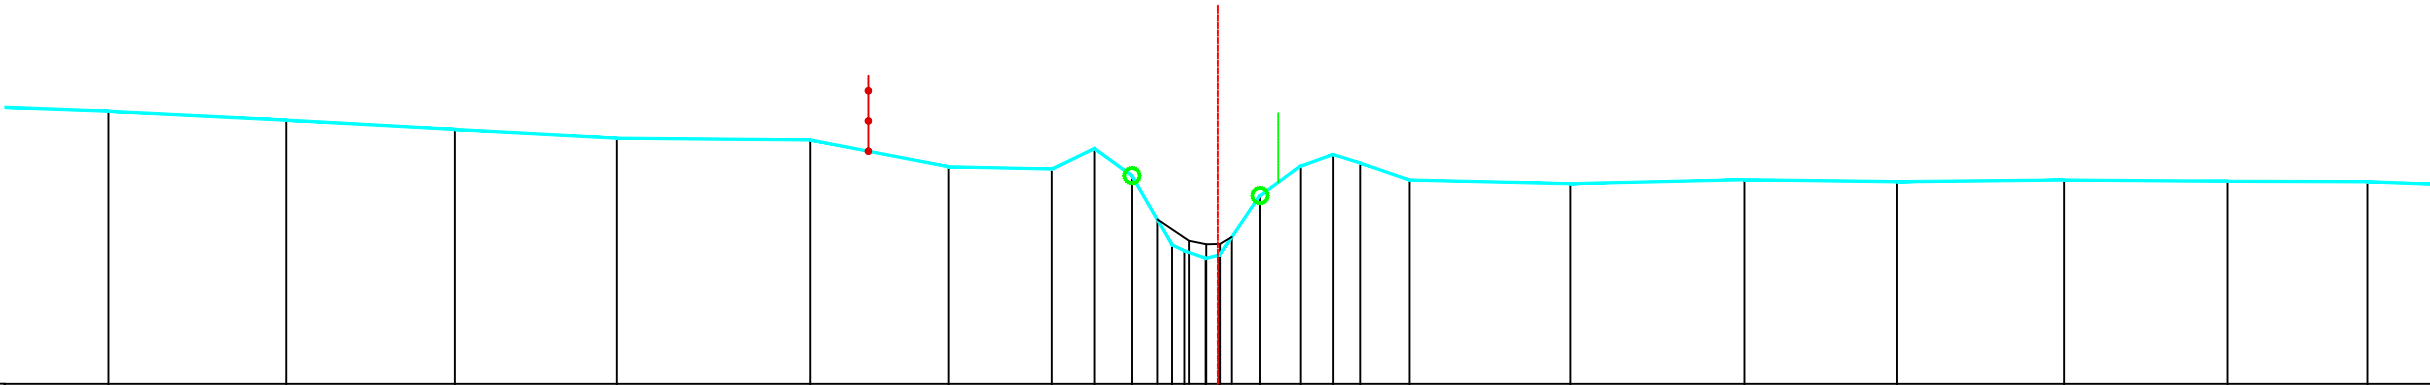


Legende

- vaste bodem
- kunswerk
- slibbodem
- as dwarsprofiel
- begin begroeiing
- haag
- boerand
- bomenrij van loofbomen
- bomenrij van naaldbomen
- bomenrij van fruitbomen
- duiker as
- beton
- metseiwerk

gebouwbergplaatskaaimuurafsluiting algemeenafsluiting beton + gladde draadafsluiting beton + prikkeldraadafsluiting hout + gladde draadafsluiting hout + prikkeldraadafsluiting betonpalen en -platenmuurtje metseiwerkhoutmetaal

PEIL VASTE BODEM	34.60	34.49	34.36	34.25	34.22	33.87	33.84	34.11	33.75	32.84	32.76	32.66	32.70	33.49	33.88	34.03	33.92	33.69	33.64	33.70	33.67	33.69	33.68	33.67
TUSSENAFSTAND VASTE BODEM	2.34	2.35	2.23	2.14	2.56	1.83	1.37	0.56	0.50	0.53	0.16	0.28	0.18	0.54	0.54	0.43	0.36	0.65	2.13	2.30	2.02	2.21	2.16	1.85
SAMENGESTELDE AFSTAND VASTE BODEM	9.06	11.41	13.64	15.78	18.34	20.17	21.54	22.10	22.60	23.13	23.29	23.57	23.75	24.29	24.83	25.26	25.62	26.27	28.40	30.70	32.72	34.93	37.09	38.94
PEIL SLIBBODEM	33.17																							
TUSSENAFSTAND SLIBBODEM	22.93																							
SAMENGESTELDE AFSTAND SLIBBODEM	22.93																							

Gemeente Kortenber

B2009

Weesbeek

VHAG: 6559

Locatie atlaspunt (LB72):

X-coördinaat: 163072,0516 Y-coördinaat: 176762,4544

DWARSPROFIELPLAN

Atlaspunt - 497

Datum opmeting: 12/03/2001

Schaal: 1/100



VLAAMS-
BRABANT