


	vaste bodem		gebouw
	kunstwerk		bergplaat
	alibodem		kaalmuur
	as dwarsprofiel		afsluiting algemeen
	begin begroeiing		afsluiting beton + gladde draad
	haag		afsluiting beton + prikkeldraad
	bostrand		afsluiting hout + gladde draad
	bomenrij van loofbomen		afsluiting hout + prikkeldraad
	bomenrij van naaldbomen		afsluiting betonpalen en -platen
	bomenrij van fruitbomen		muurte metselwerk
	duiker as		hout
	beton		metaal
	metselwerk		

DREEF
Instroom achter nr 7

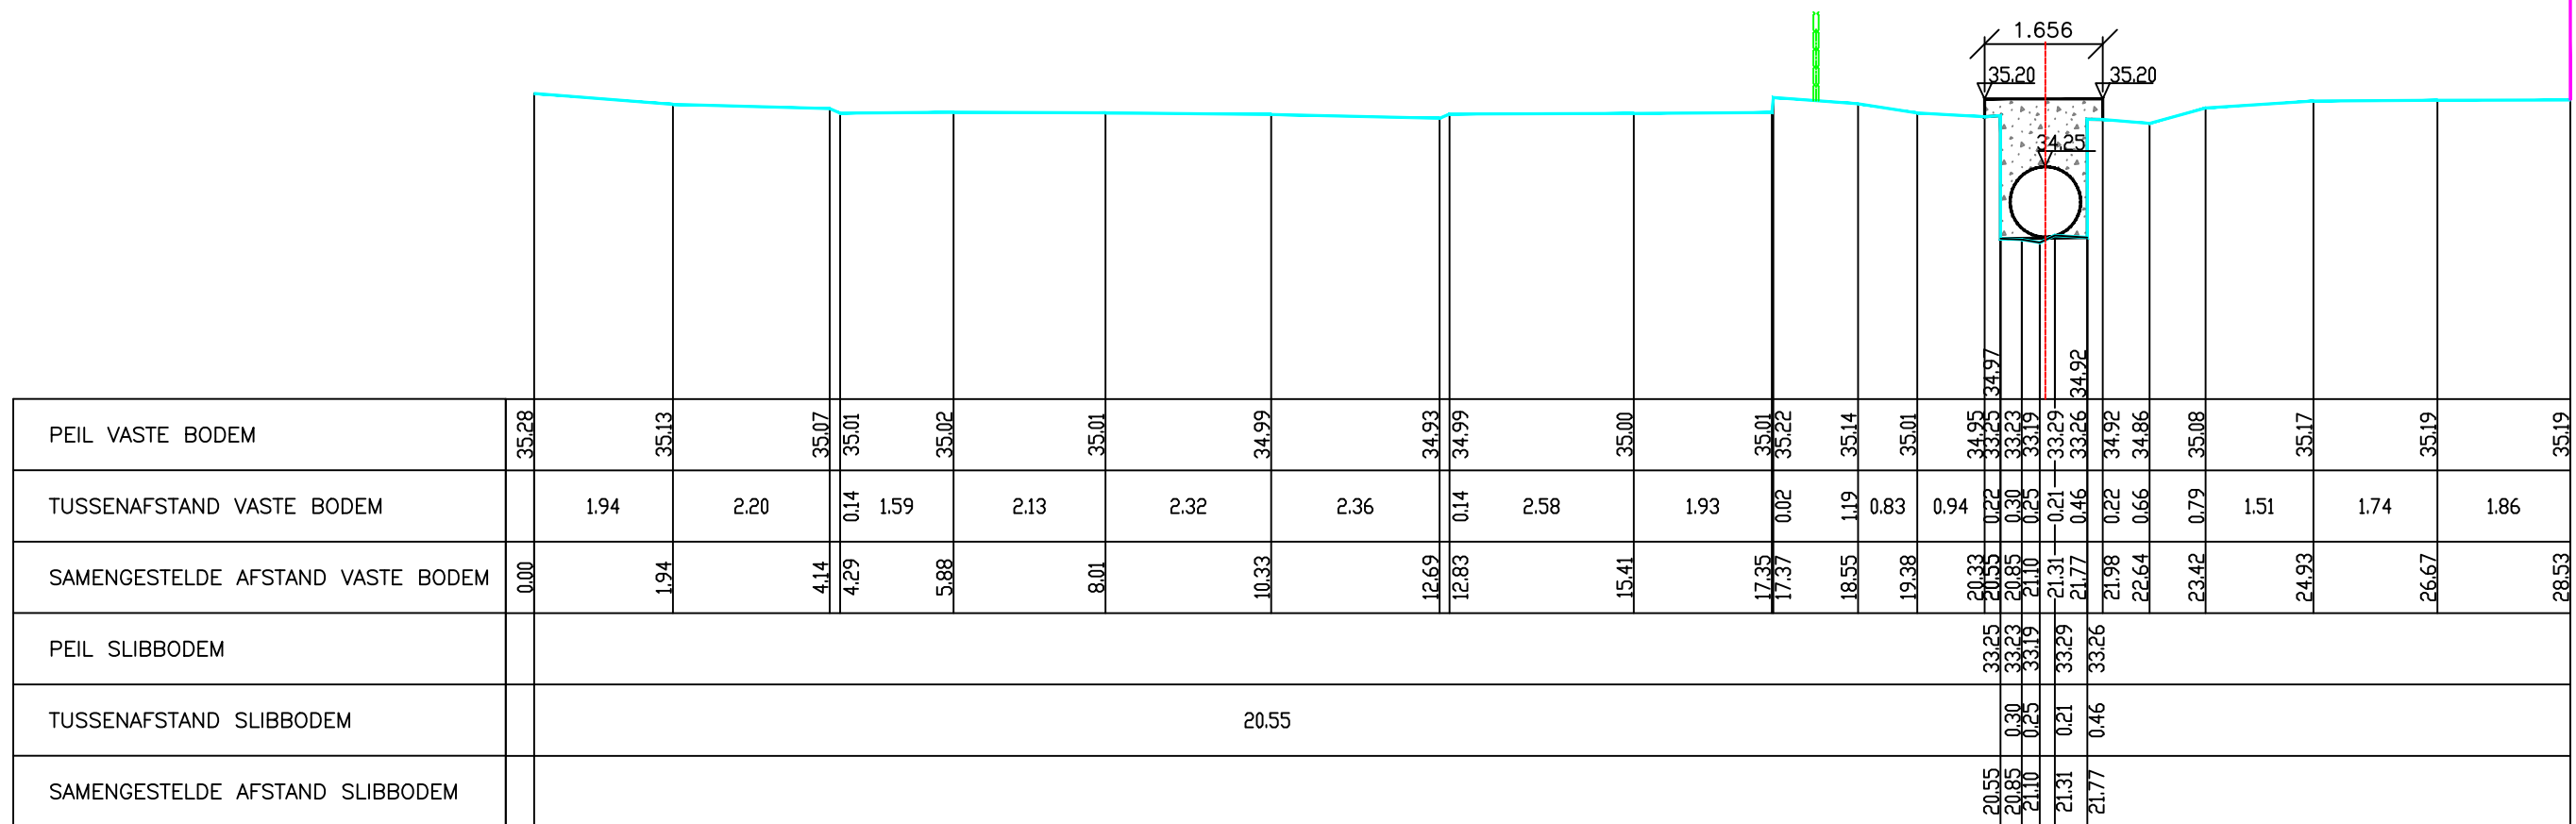

B2009 **Weesbeek**

Atlaspunt - 500
Datum opmeting: 12/03/2001
Schaal: 1/100

