

Legende

- vaste bodem

kunswerk

slibbodem

as dwarsprofiel

begin begroeiing

haag

boerand

bomenrij van loofbomen

bomenrij van naaldbomen

bomenrij van fruitbomen

duiker as

beton

metsewerk
- gebouw

bergplaats

kaaimuur

afsluiting algemeen

afsluiting beton + gladde draad

afsluiting beton + prikkeldraad

afsluiting hout + gladde draad

afsluiting hout + prikkeldraad

afsluiting betonpalen en -platen


muurtje metsewerk

hout

metaal

Kunswerk 6559/871 stroomopwaarts

DREEF

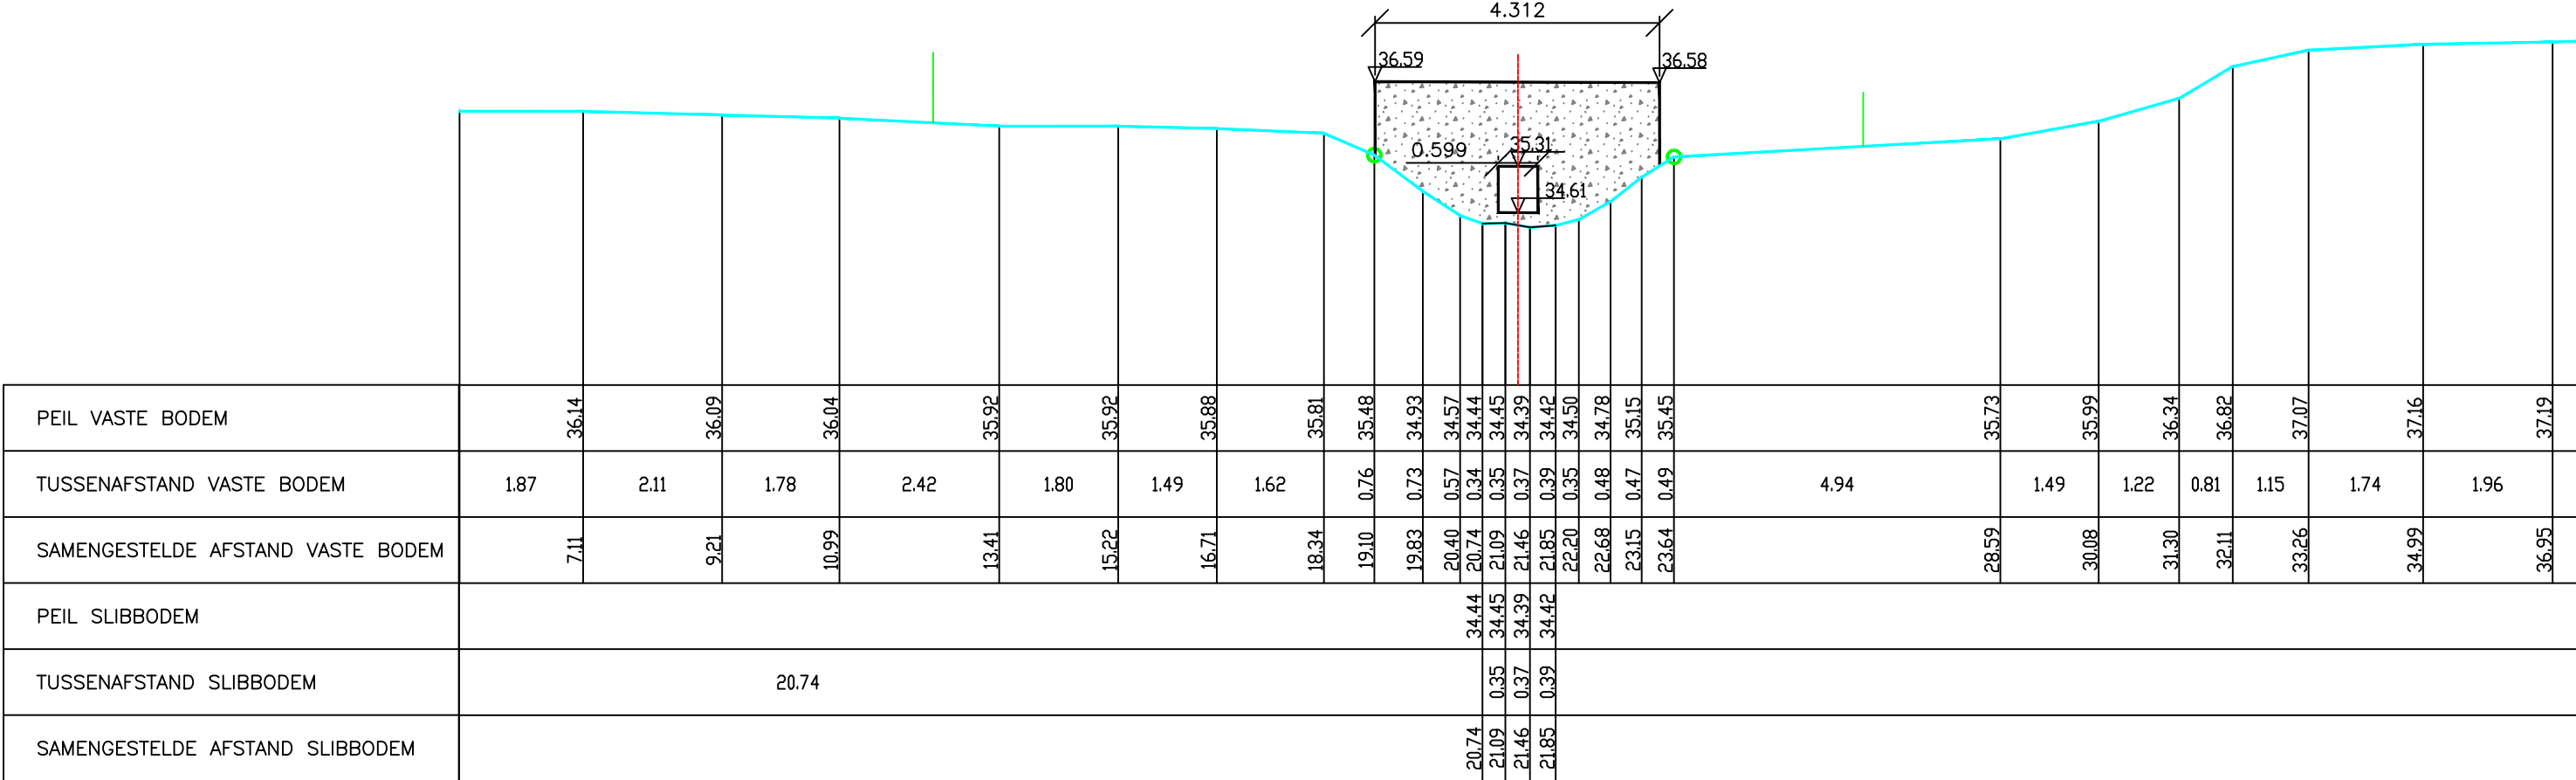

Gemeente Kortenber

B2009

Weesbeek

VHAG: 6559

Locatie atlaspunt (LB72): X-coördinaat: 162916,751 Y-coördinaat: 176590,5692

DWARSPROFIELPLAN

Atlaspunt - 501
Datum opmeting: 12/03/2001
Schaal: 1/100

