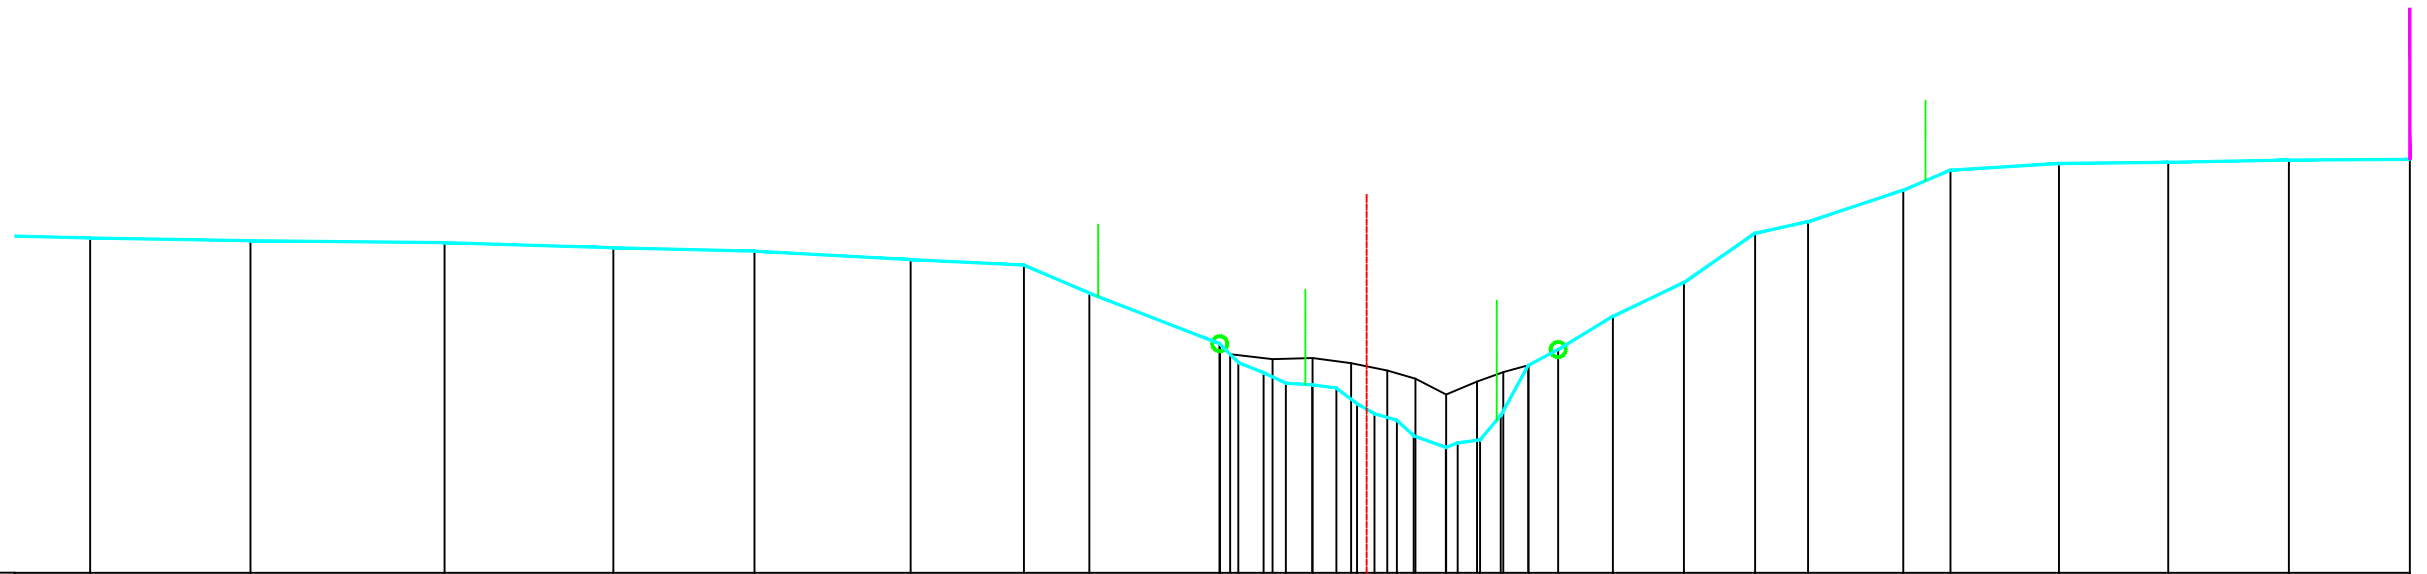


	vaste bodem		gebouw
	kunstwerk		bergplaats
	slibbodem		koaimuur
	as dwarsprofiel		afsluiting algemeen
	begin begroeiing		afsluiting beton + gladde draad
	hoog		afsluiting beton + prikkeldraad
	boerand		afsluiting hout + gladde draad
	bomenrij van loofbomen		afsluiting hout + prikkeldraad
	bomenrij van naaldbomen		afsluiting betonpalen en -platen
	bomenrij van fruitbomen		
	duiker as		muurje metselwerk
	beton		hout
	metselwerk		metaal

[illegible]

B2009 Weesbeek

Locatie atlaspunt (LB72): X-coördinaat: 162900,1876 Y-coördinaat: 176573,8775

Atlaspunt - 502
Datum opmeting: 12/03/2001
Schaal: 1/100

