

Legende

- vaste bodem

kunswerk

slibbodem

as dwarsprofiel

begin begroeiing

haag

boerand

bomenrij van loofbomen

bomenrij van naaldbomen

bomenrij van fruitbomen

duiker as

beton

metseelwerk
- gebouw

bergplaats

kaaimuur

afsluiting algemeen

afsluiting beton + gladde draad

afsluiting beton + prikkeldraad

afsluiting hout + gladde draad

afsluiting hout + prikkeldraad


afsluiting betonpalen en -platen

muurtje metseelwerk

hout

metaal

Kunswerk 6559/881 stroomafwaarts

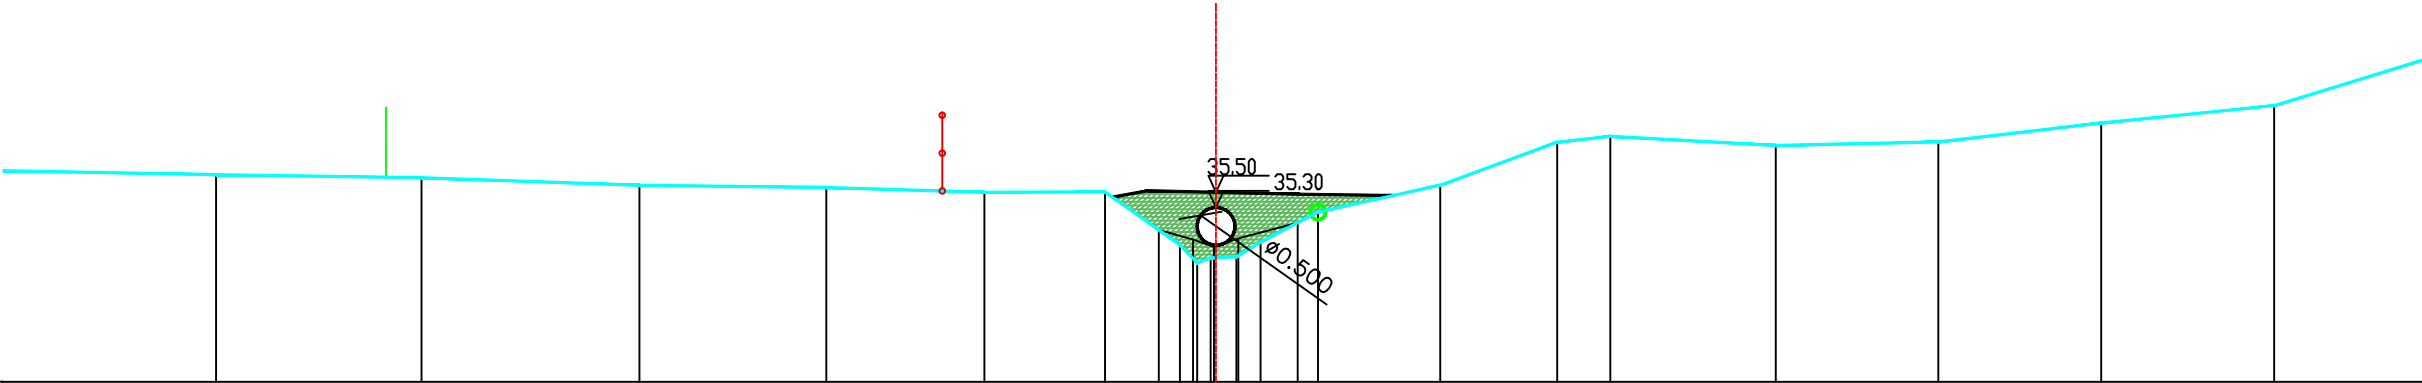

PEIL VASTE BODEM	35.74	35.70	35.60	35.57	35.51	35.51	34.81	34.57	34.64	34.65	34.85	35.24	35.60	36.17	36.24	36.12	36.17	36.42	36.65	
TUSSENAFSTAND VASTE BODEM	2.96	2.72	2.88	2.47	2.09	1.60	0.99	0.23	0.18	0.34	0.32	0.76	1.62	1.55	0.70	2.19	2.15	2.15	2.29	2.25
SAMENGESTELDE AFSTAND VASTE BODEM	10.40	13.12	16.00	18.47	20.56	22.16	23.15	23.38	23.56	23.90	24.22	24.98	26.60	28.14	28.85	31.03	33.18	35.34	37.63	
PEIL SLIBBODEM								35.01	34.88	34.78	34.90	35.10								
TUSSENAFSTAND SLIBBODEM	22.87								0.45	0.28	0.32	0.79								
SAMENGESTELDE AFSTAND SLIBBODEM								22.87	23.33	23.60	23.92	24.71								

Gemeente Kortenber

B2009

Weesbeek

VHAG: 6559

Locatie ataspunt (LB72):

X-coördinaat: 162831,6413 Y-coördinaat: 176528,7084

DWARSPROFIELPLAN

Ataspunt - 504

Datum opmeting: 12/03/2001

Schaal: 1/100



VLAAMS-
BRABANT