

Legende

- vaste bodem

kunswerk

slibbodem

as dwarsprofiel

begin begroeiing

haag

boerand

bomenrij van loofbomen

bomenrij van naaldbomen

bomenrij van fruitbomen

duiker as

beton

metsewerk
- gebouw

bergplaat

kaaimuur

afsluiting algemeen

afsluiting beton + gladde draad

afsluiting beton + prikkeldraad

afsluiting hout + gladde draad


afsluiting hout + prikkeldraad

afsluiting betonpalen en -platen

muurtje metsewerk

hout

metaal

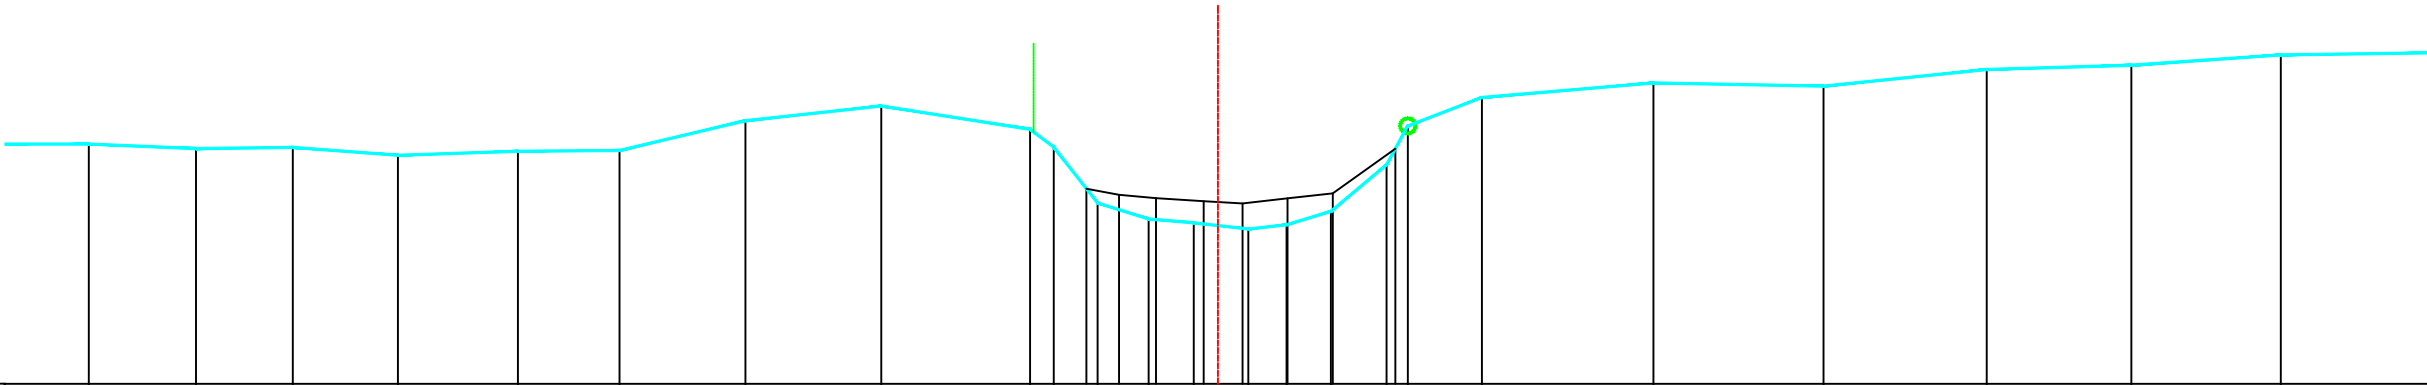

PEIL VASTE BODEM	10.17	10.11	10.12	10.02	10.07	10.08	10.48	10.67	10.36	10.13	9.39	9.18	9.13	9.05	9.10	9.28	9.89	10.41	10.79	10.98	10.93	11.15	11.21	11.35	
TUSSENAFSTAND VASTE BODEM	1.74	1.42	1.28	1.39	1.59	1.34	1.67	1.80	1.97	0.31	0.58	0.68	0.60	0.72	0.51	0.59	0.74	0.28	0.98	2.27	2.25	2.16	1.91	1.98	2.17
SAMENGESTELDE AFSTAND VASTE BODEM	4.91	6.33	7.61	9.00	10.59	11.93	13.60	15.40	17.37	17.68	18.26	18.93	19.53	20.25	20.76	21.35	22.08	22.36	23.34	25.61	27.86	30.02	31.93	33.91	
PEIL SLIBBODEM											9.58	9.50	9.45	9.41	9.39	9.45	9.52	10.11							
TUSSENAFSTAND SLIBBODEM	18.11										0.43	0.49	0.63	0.52	0.59	0.60	0.83								
SAMENGESTELDE AFSTAND SLIBBODEM											18.11	18.54	19.03	19.66	20.18	20.77	21.37	22.20							

Gemeente Kampenhout_Boortmeerbeek

B2109 **Weissetterbeek**

VHAG: 7073

Locatie atlaspunt (LB72): X-coördinaat: 163835,6838 Y-coördinaat: 183218,4814

DWARSPROFIELPLAN

Atlaspunt - 002
Datum opmeting: 9/03/2001
Schaal: 1/100

