

Legende

- vaste bodem

kunswerk

slibbodem

as dwarsprofiel

begin begroeiing

haag

boerand

bomenrij van loofbomen

bomenrij van naaldbomen

bomenrij van fruitbomen

duiker as

beton

metseelwerk
- gebouw

bergplaats

kaaimuur

afsluiting algemeen

afsluiting beton + gladde draad

afsluiting beton + prikkeldraad

afsluiting hout + gladde draad


afsluiting hout + prikkeldraad

afsluiting betonpalen en -platen

muurtje metseelwerk

hout

metaal

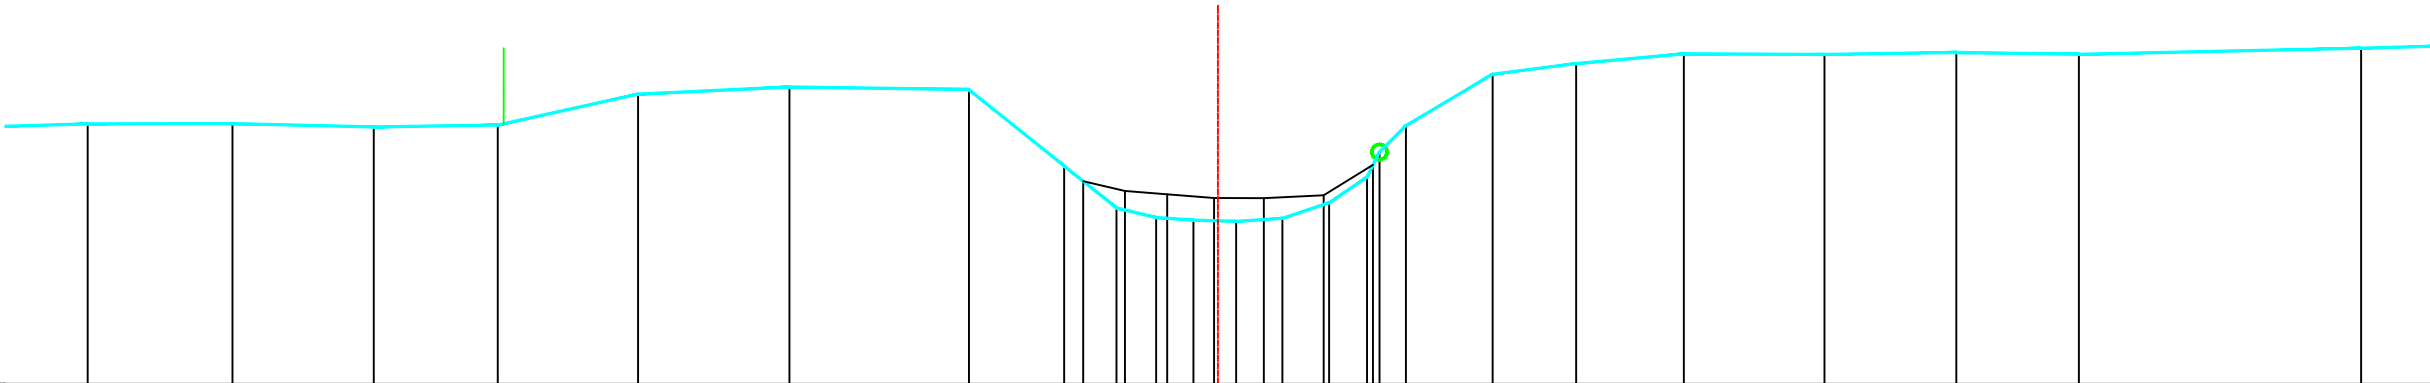

PEIL VASTE BODEM		10.44		10.44		10.40		10.42		10.83		10.92		10.89		9.88		9.32		9.20		9.16		9.15		9.19		9.39		9.73		10.07		10.41		11.09		11.23		11.36		11.35		11.38		11.36		11.44		
TUSSENAFSTAND VASTE BODEM	11		1.91		1.87		1.64		1.86		2.00		2.37		1.26		0.69		0.52		0.49		0.56		0.61		0.62		0.50		0.16		0.35		1.15		1.10		1.43		1.86		1.74		1.62		3.73		1.44	
SAMENGESTELDE AFSTAND VASTE BODEM		8.04		9.95		11.82		13.46		15.32		17.32		19.70		20.95		21.65		22.17		22.67		23.23		23.84		24.46		24.96		25.13		25.48		26.62		27.73		29.15		31.01		32.76		34.38		38.11		
PEIL SLIBBODEM																		9.68		9.55		9.50		9.46		9.45		9.49		9.89																				
TUSSENAFSTAND SLIBBODEM	21.21																		0.55		0.56		0.62		0.66		0.79		0.65																					
SAMENGESTELDE AFSTAND SLIBBODEM																		21.21		21.76		22.32		22.94		23.60		24.39		25.04																				

Gemeente Kampenhout_Boortmeerbeek

B2109

Weissetterbeek

VHAG: 7073

Locatie atlaspunt (LB72):

X-coördinaat: 163922,7611 Y-coördinaat: 183199,4991

DWARSPROFIELPLAN

Atlaspunt - 006

Datum opmeting: 9/03/2001

Schaal: 1/100



VLAAMS-
BRABANT