

Legende

- vaste bodem

kunswerk

slibbodem

as dwarsprofiel

begin begroeiing

haag

boerand

bomenrij van loofbomen

bomenrij van naaldbomen

bomenrij van fruitbomen

duiker as

beton

metseelwerk
- gebouw

bergplaats

kaaimuur

afsluiting algemeen

afsluiting beton + gladde draad

afsluiting beton + prikkeldraad

afsluiting hout + gladde draad


afsluiting hout + prikkeldraad

afsluiting betonpalen en -platen

muurtje metseelwerk

hout

metaal

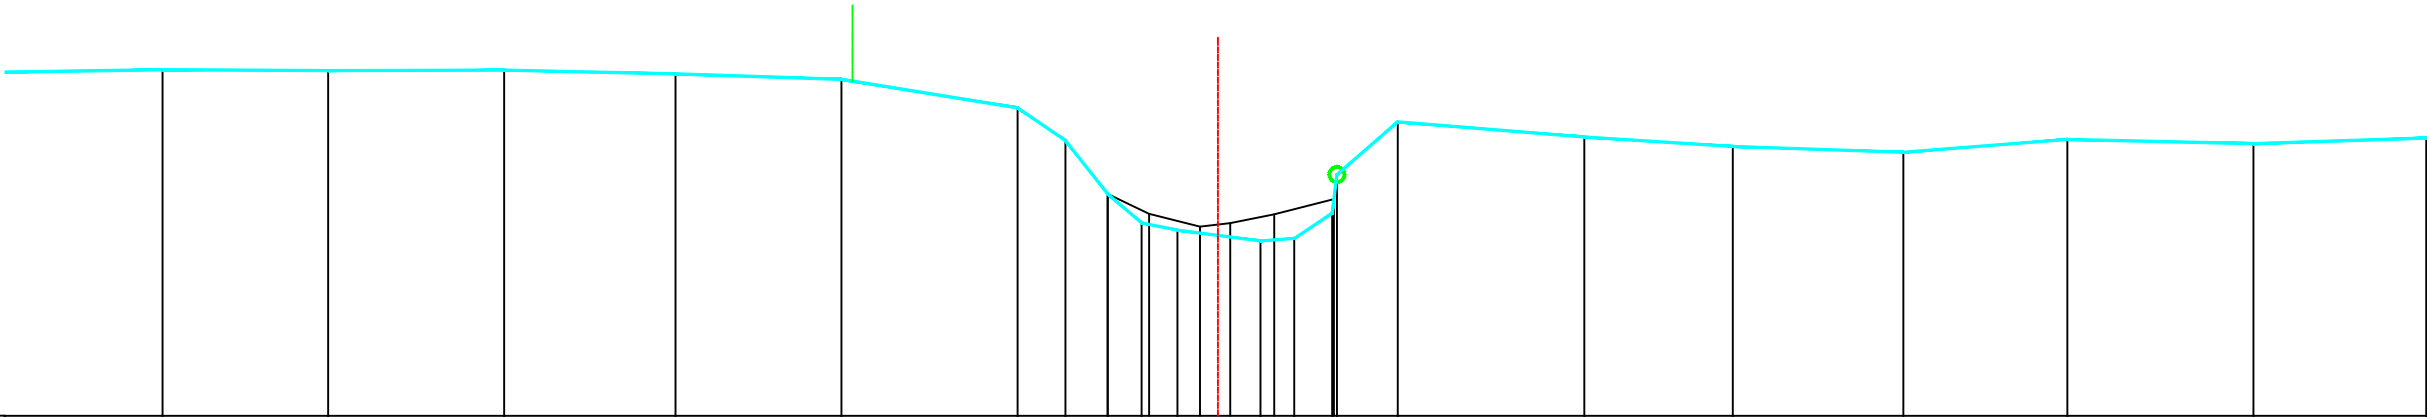

PEIL VASTE BODEM	11.58	11.57	11.57	11.52	11.45	11.07	10.64	9.93	9.55	9.45	9.31	9.35	9.68	10.19	10.89	10.69	10.56	10.48	10.65	10.60	10.67
TUSSENAFSTAND VASTE BODEM	2.36	2.19	2.33	2.27	2.19	2.33	0.63	0.56	0.45	0.47	1.10	0.45	0.50	0.06	0.81	2.47	1.96	2.26	2.17	2.46	2.29
SAMENGESTELDE AFSTAND VASTE BODEM	14.67	16.86	19.18	21.45	23.65	25.98	26.61	27.17	27.62	28.09	29.19	29.64	30.14	30.20	31.01	33.47	35.44	37.69	39.86	42.33	44.61
PEIL SLIBBODEM	9.93 9.67 9.50 9.55 9.66 9.86																				
TUSSENAFSTAND SLIBBODEM	27.17 0.55 0.68 0.40 0.58 0.79																				
SAMENGESTELDE AFSTAND SLIBBODEM	27.17 27.72 28.39 28.79 29.37 30.16																				

Gemeente Kampenhout_Boortmeerbeek

B2109

Weissetterbeek

VHAG: 7073

Locatie atlaspunt (LB72): X-coördinaat: 164020,0659 Y-coördinaat: 183186,1759

DWARSPROFIELPLAN

Atlaspunt - 009
Datum opmeting: 9/03/2001
Schaal: 1/100

