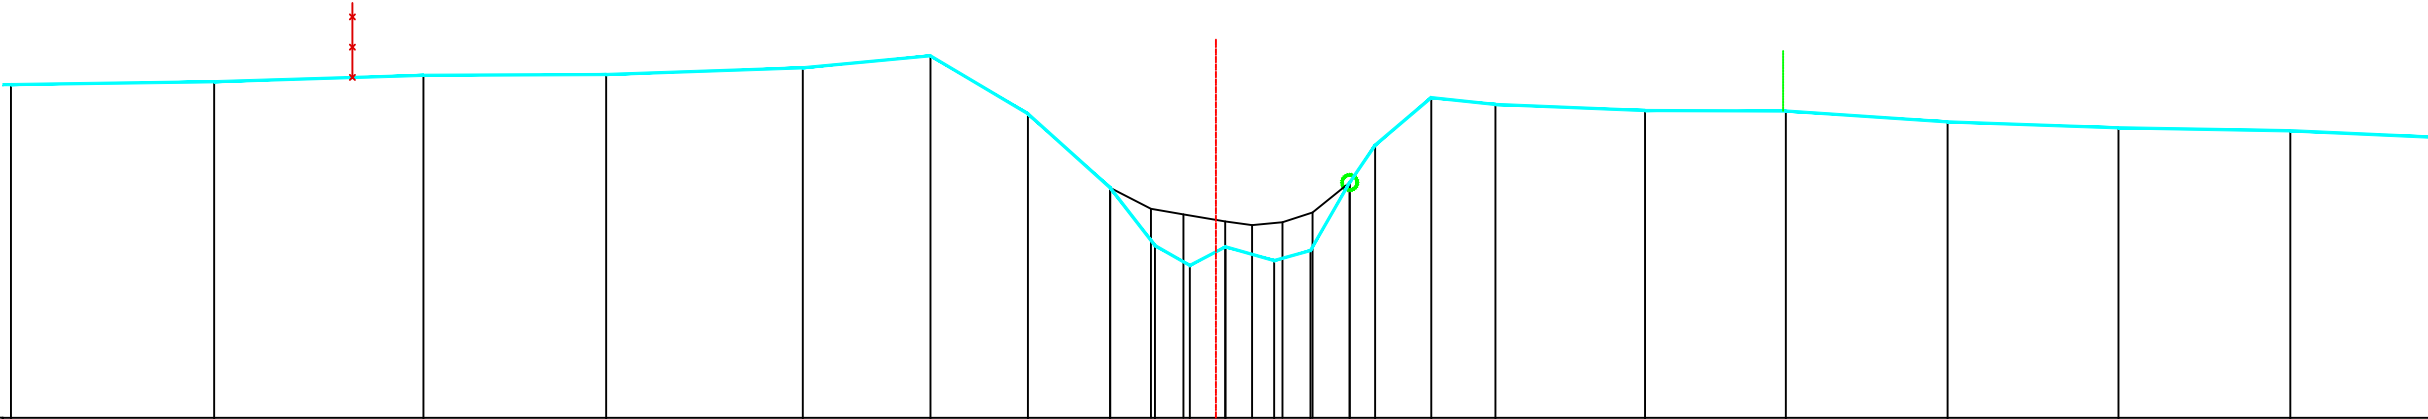


Legende

- vaste bodem
- kunswerk
- slibbodem
- as dwarsprofiel
- begin begroeiing
- haag
- boerand
- bomenrij van loofbomen
- bomenrij van naaldbomen
- bomenrij van fruitbomen
- duiker as
- beton
- metseiwerk

gebouwbergplaatskaaimuurafsluiting algemeenafsluiting beton + gladde draadafsluiting beton + prikkeldraadafsluiting hout + gladde draadafsluiting hout + prikkeldraadafsluiting betonpalen en -platenmuurtje metseiwerkhoutmetaal

PEIL VASTE BODEM		11.44	11.53	11.54	11.63	11.79	11.02	10.04	9.28	9.01	9.26	9.08	9.21	10.11	10.61	11.23	11.14	11.06	10.91	10.83	10.79	
TUSSENAFSTAND VASTE BODEM	2.69	2.77	2.42	2.60	1.69	1.29	1.09	0.59	0.46	0.47	0.64	0.48	0.52	0.34	0.74	0.85	1.98	1.86	2.14	2.26	2.27	2.15
SAMENGESTELDE AFSTAND VASTE BODEM	15.47	18.23	20.65	23.25	24.94	26.23	27.32	27.91	28.37	28.85	29.49	29.97	30.49	30.83	31.57	32.42	34.39	36.26	38.40	40.66	42.93	
PEIL SLIBBODEM																						
TUSSENAFSTAND SLIBBODEM	27.32																					
SAMENGESTELDE AFSTAND SLIBBODEM	27.32	27.86	28.29	28.84	29.20	29.60	30.00	30.49														

Gemeente Kampenhout_Boortmeerbeek

B2109

Weissetterbeek

VHAG: 7073

Locatie atlaspunt (LB72): X-coördinaat: 164126,4133 Y-coördinaat: 183187,4419

DWARSPROFIELPLAN

Atlaspunt - 012
Datum opmeting: 9/03/2001
Schaal: 1/100

